



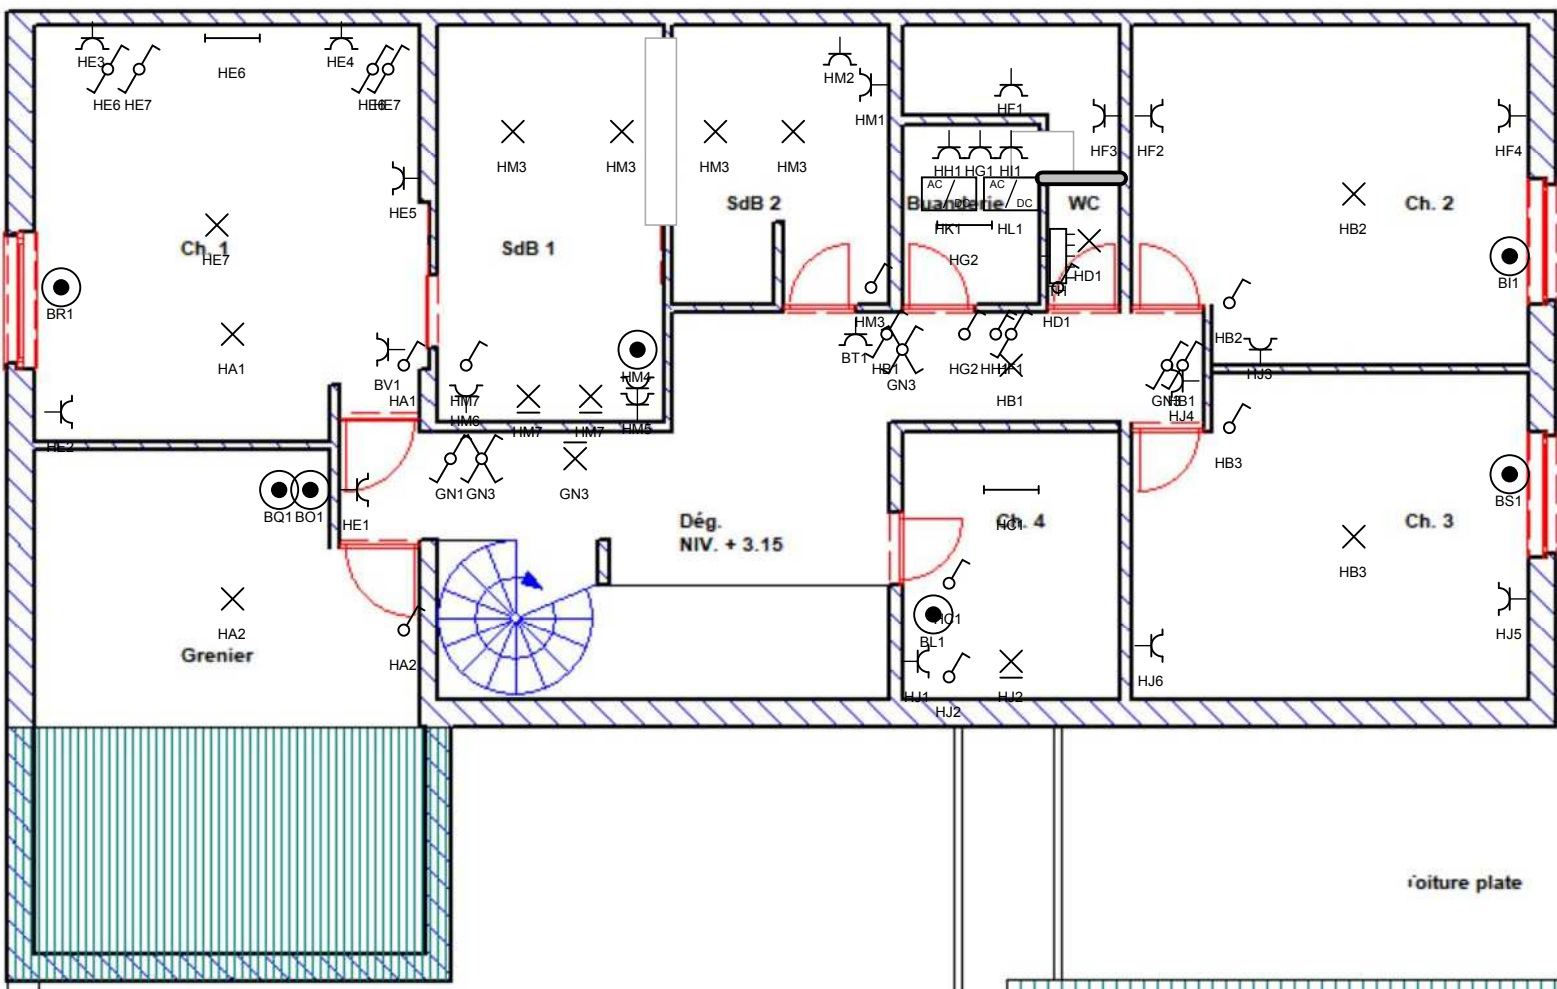

ACA asbl - Organisme de Contrôle Agréé  
 Meensesteenweg 338 - 8800 Roselare  
 TVA BE 0811.407.869  
 Tel. 065/33.49.78 - Fax 065/33.66.29  
 info@acavzw.be - www.acavzw.be

*Signature*

2019111520  
 14/11/2019

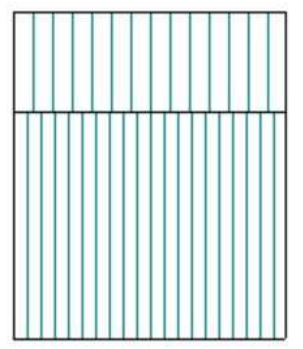


Jardin  
 NIV. + 2.47 (niveau existant)

Jardin  
 NIV. + 1.23

toiture plate

Cour intérieure  
 NIV. - 0.05

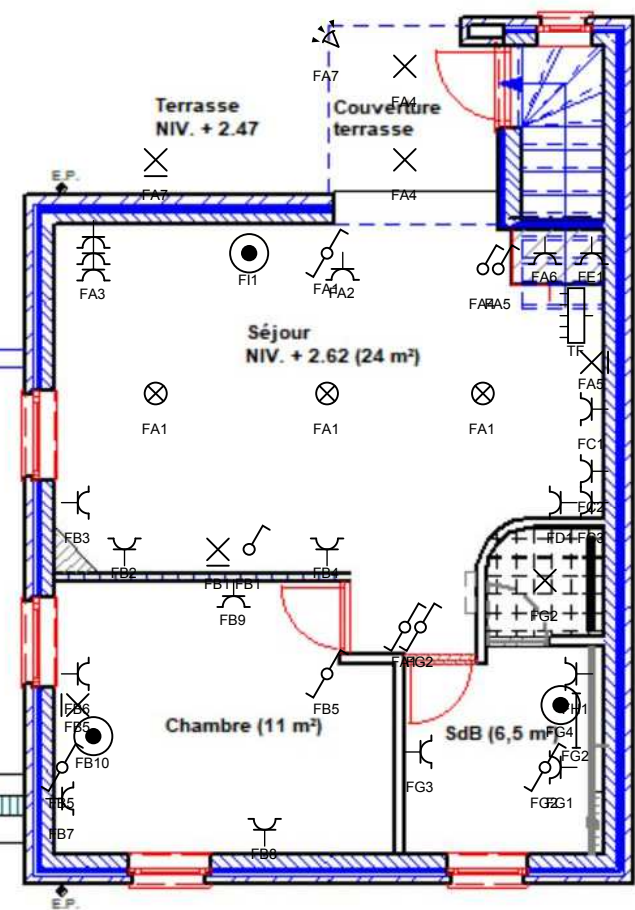

ETAGE

<p><b>Organisme agréé</b>          ACA</p> <p>Tél.: - GSM: -          Fax: -          e-mail: -</p>	<p><b>Adresse de l'installation électrique</b>          Goblet Christian          Rue des Quairelles 19          5650 Walcourt          Tél.: / GSM: /          Fax: /          e-mail: /</p>		<p>p. 6/8  <b>Schéma de position</b>          3 x 230V ~ 50Hz</p>
<p>Schéma dessiné par:</p>			