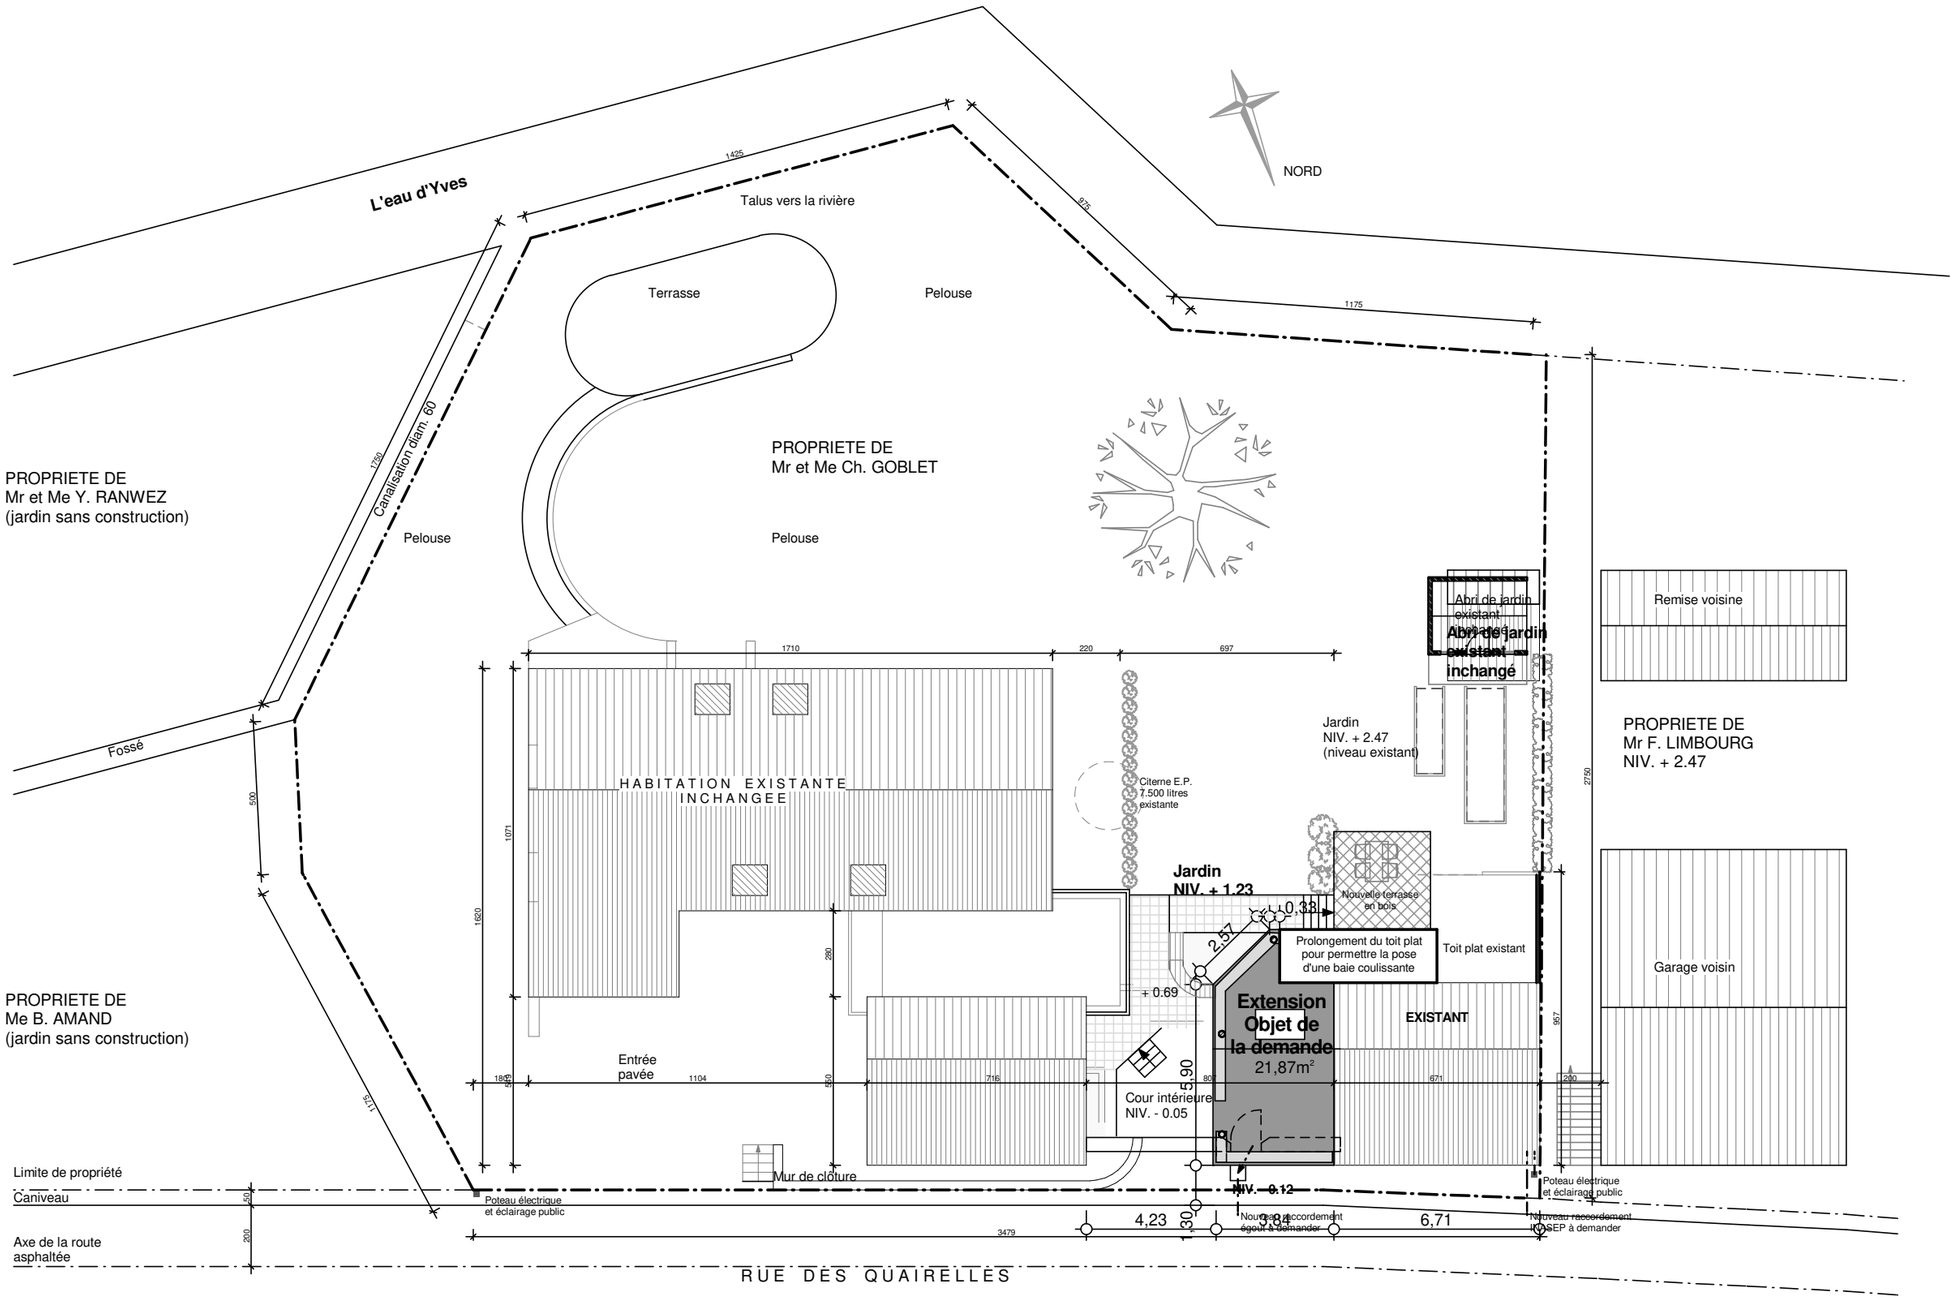

IMPLANTATION 1/200e