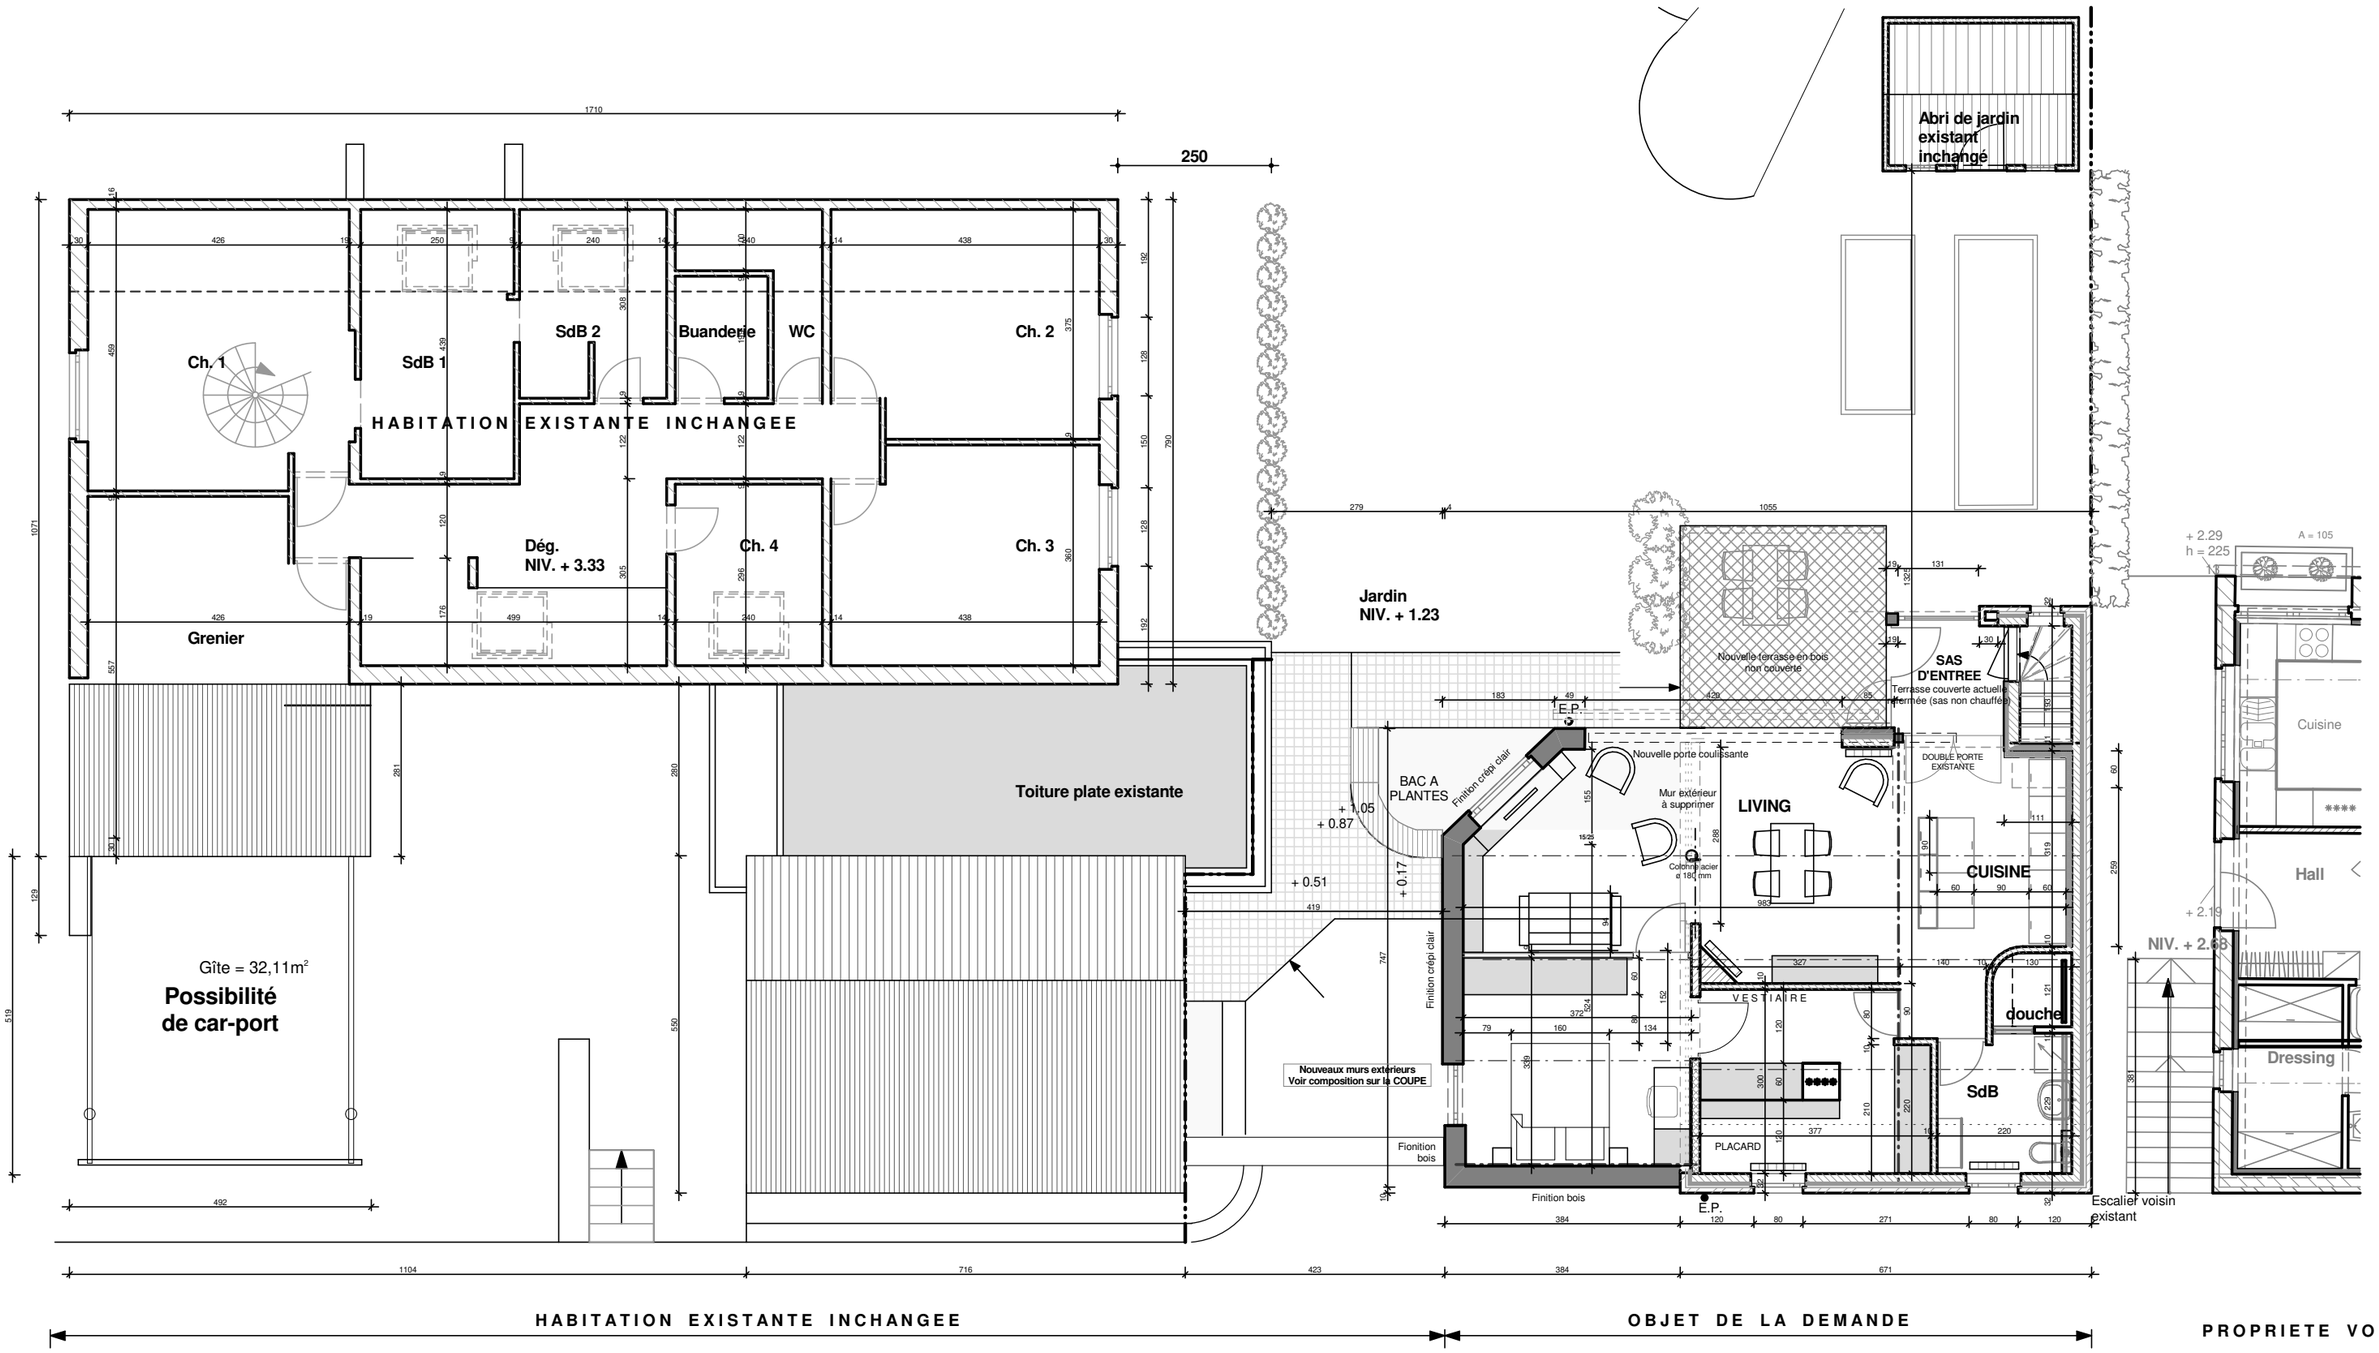
Ch. 1
SdB 1
SdB 2
Buanderie
WC
Ch. 2
HABITATION EXISTANTE INCHANGEE
Dég.
NIV. + 3.33
Ch. 4
Ch. 3
Grenier
Toiture plate existante
Gîte = 32,11m²
Possibilité
de car-port
Jardin
NIV. + 1.23
Abri de jardin
existant
inchangé
Nouvelle terrasse en bois
non couverte
SAS
D'ENTREE
Terrasse couverte actuelle
fermée (sas non chauffée)
E.P.1
BAC A
PLANTES
Finition crépi clair
Nouvelle porte coulissante
Mur extérieur
à supprimer
LIVING
DOUBLE PORTE
EXISTANTE
Colonne acier
ø 180 mm
CUISINE
VESTIAIRE
douche
SdB
PLACARD
Nouveaux murs extérieurs
Voir composition sur la COUPE
Finition bois
E.P.
Escalier voisin
existant
+ 1.05
+ 0.87
+ 0.51
+ 0.17
+ 2.29
h = 225
A = 105
Cuisine
Hall
Dressing
NIV. + 2.63
+ 2.19
HABITATION EXISTANTE INCHANGEE
OBJET DE LA DEMANDE
PROPRIETE VOISIN

ETAGE