


Limite de propriété

Abri de jardin situé sur la partie haute du terrain

Jardin NIV. + 2.47 (niveau inchangé)

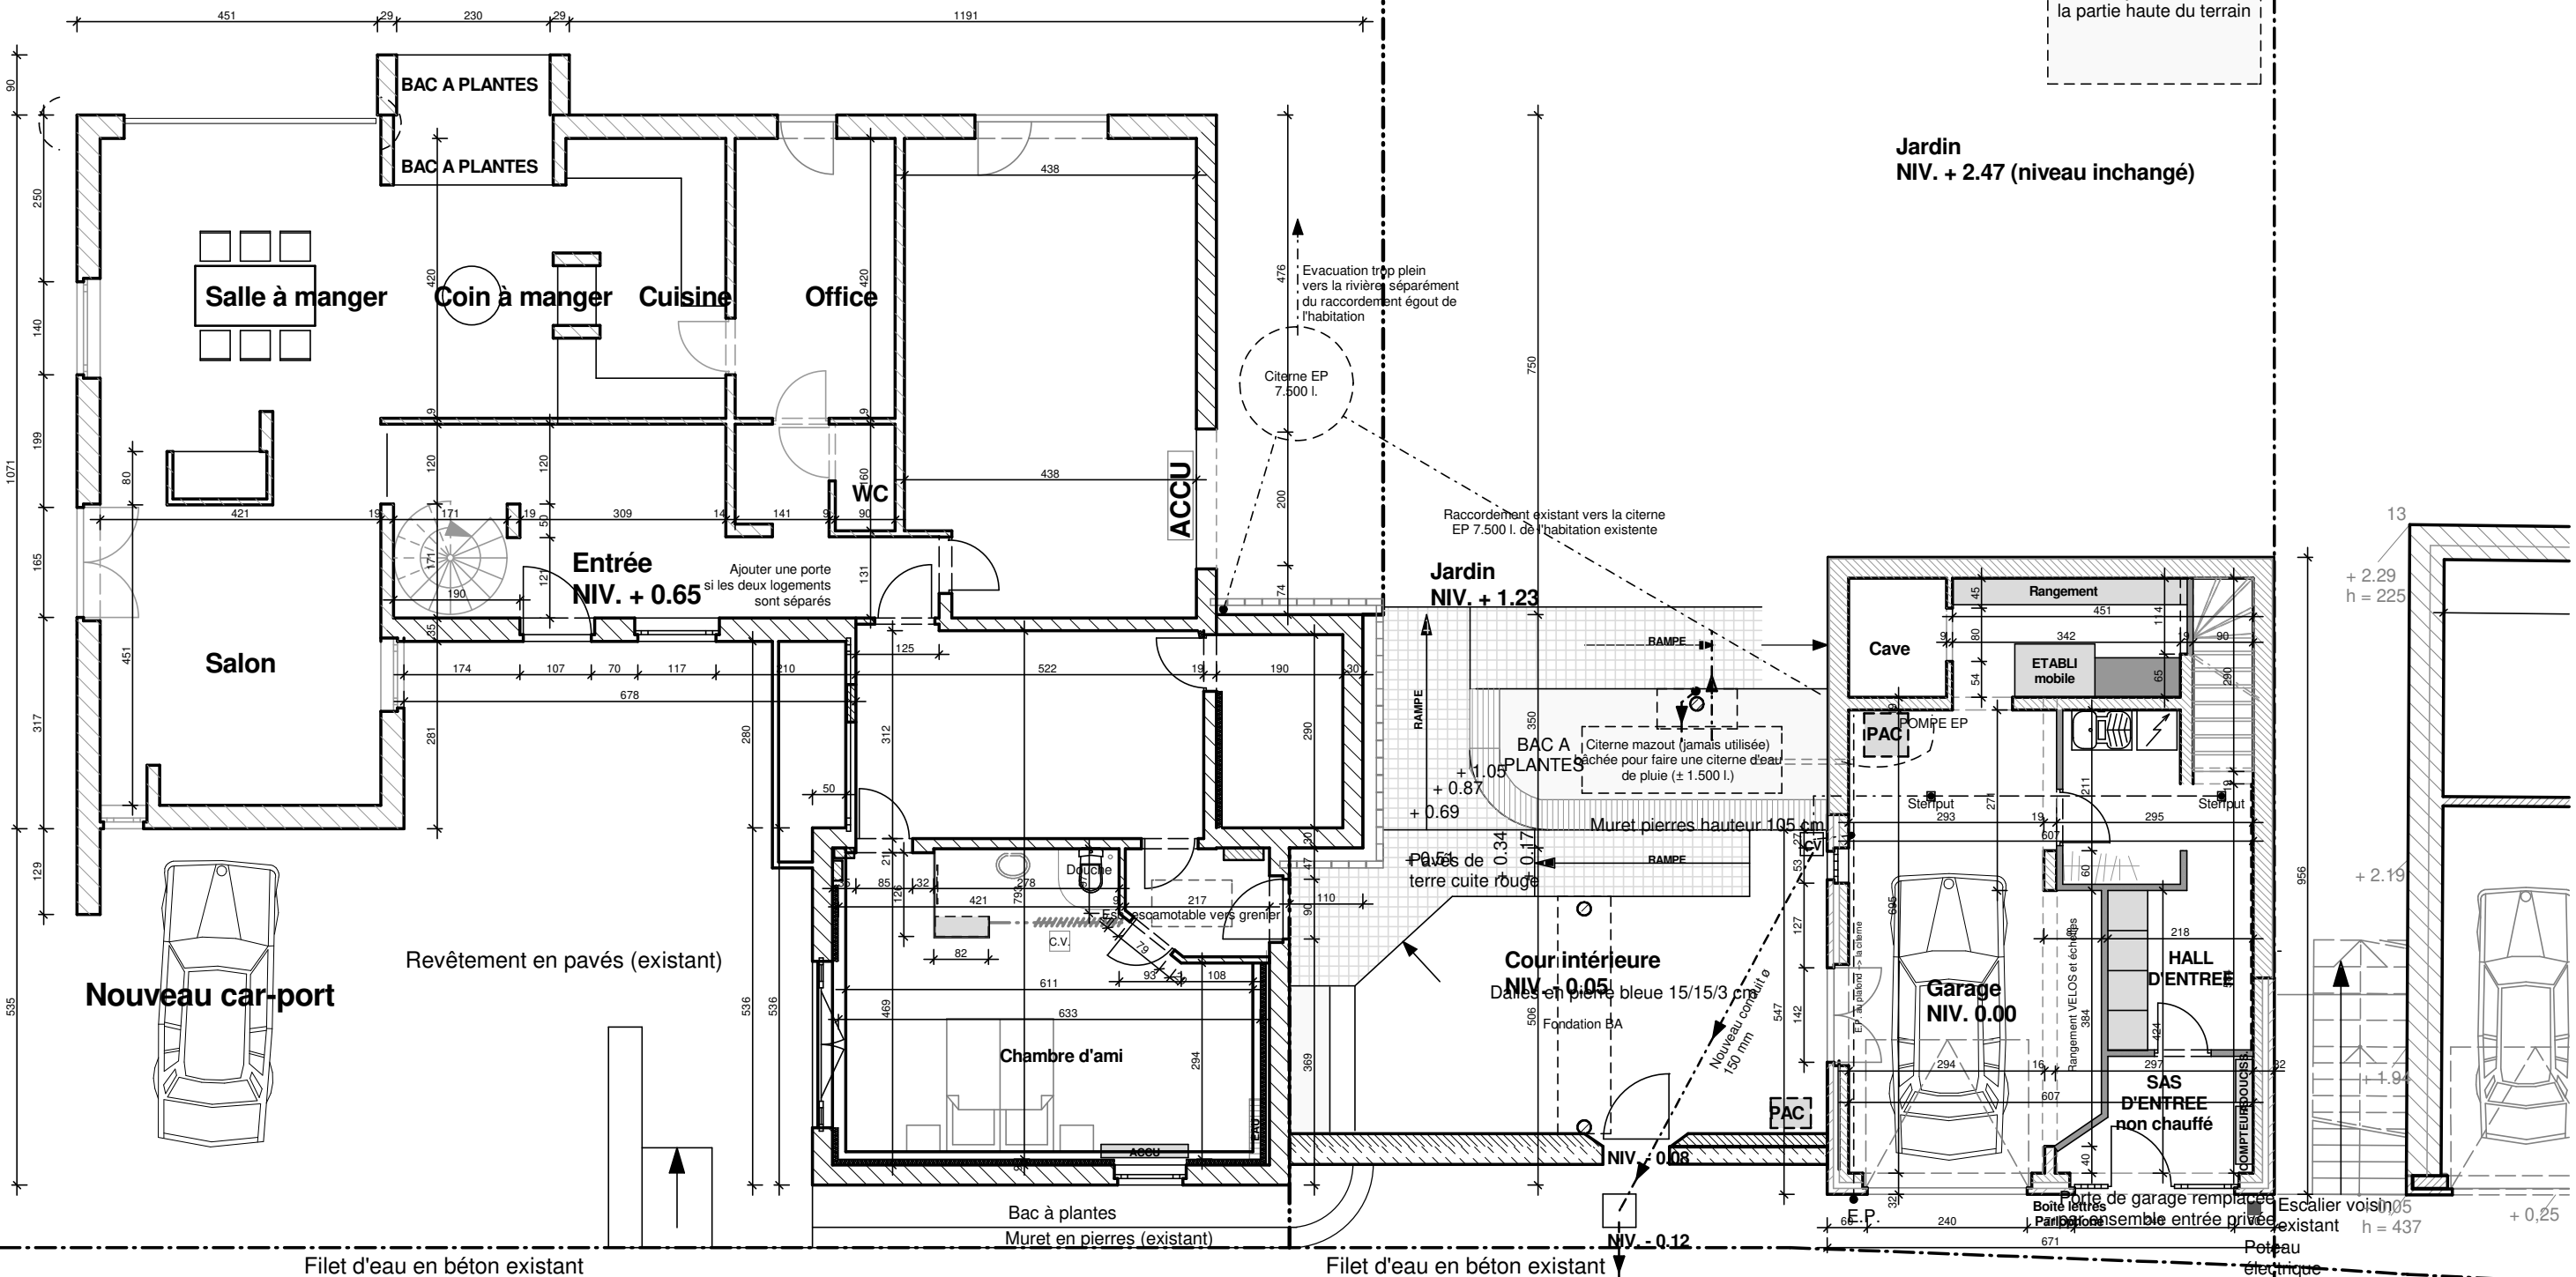

HABITATION EXISTANTE INCHANGEE

OBJET DE LA DEMANDE

PROPRIETE VOISINE

REZ-DE-CHAUSSEE