

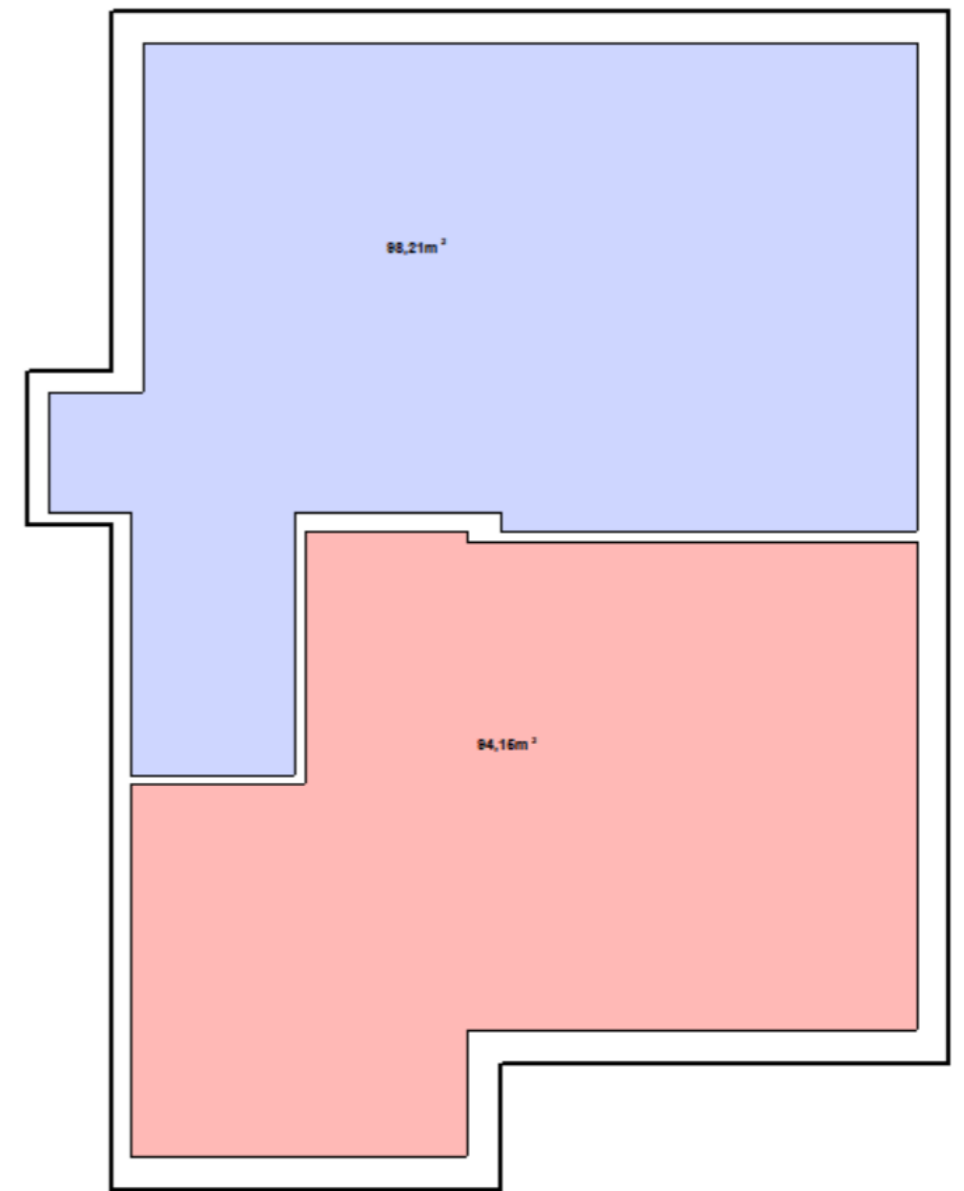
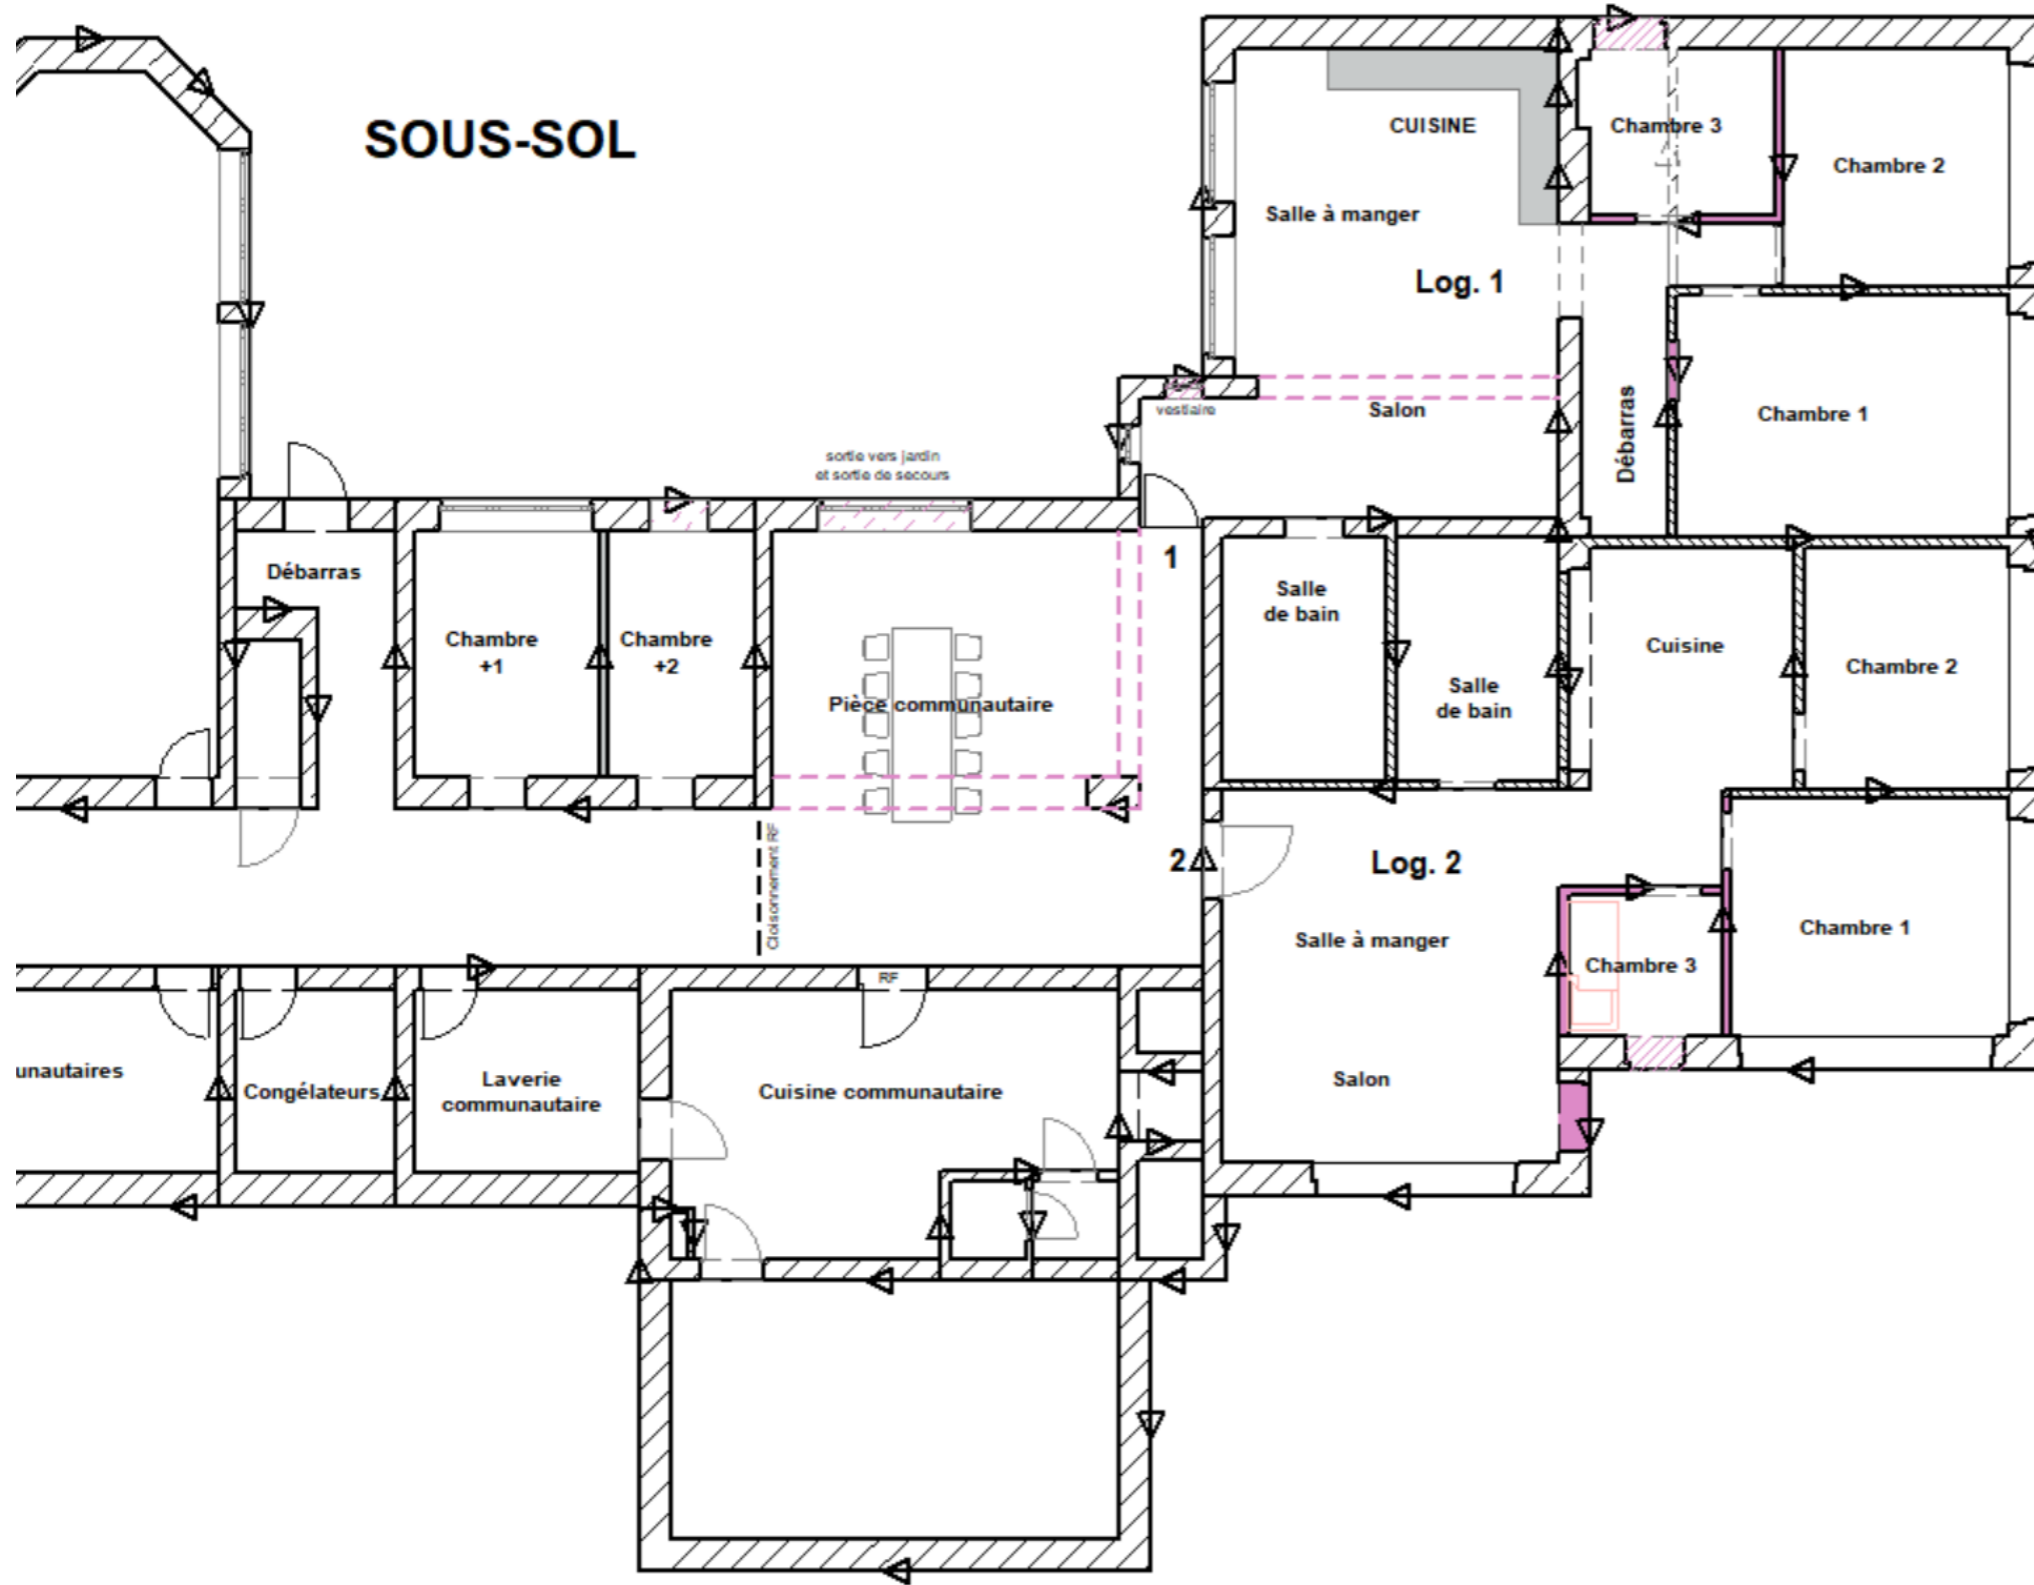



PLAN SOUS-SOL
1:200ème

- | | |
|-------------------------|------------------|
| 1 Salle polyvalente | 8 Buanderie |
| 2 Salle visite | 9 Cuisine |
| 3 Cuisine communautaire | 10 Réserve |
| 4 Salle bricolage | 11 Logement 3Ch. |
| 5 Salle de bain | 12 Logement 2Ch. |
| 6 WCs | 13 Logement 2Ch. |
| 7 Salle congélateurs | |



SOUS-SOL

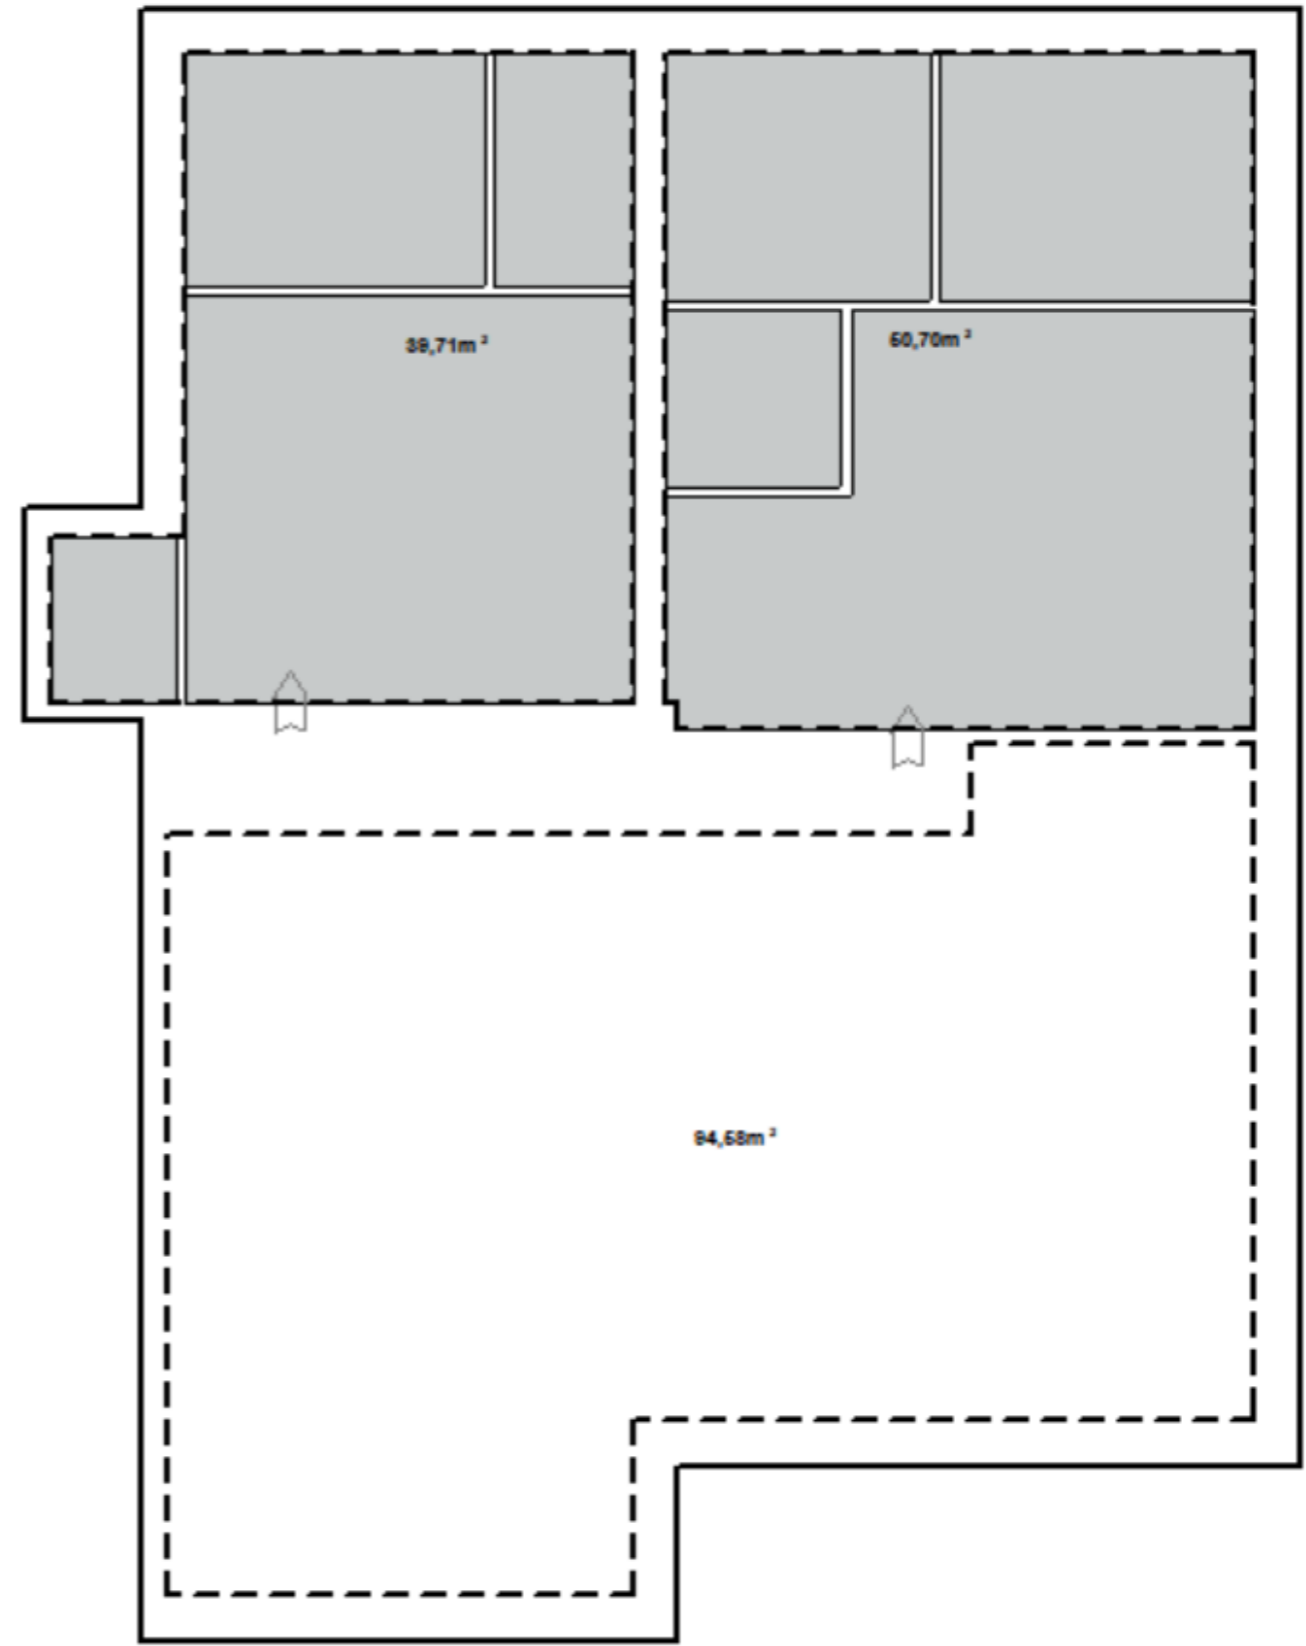

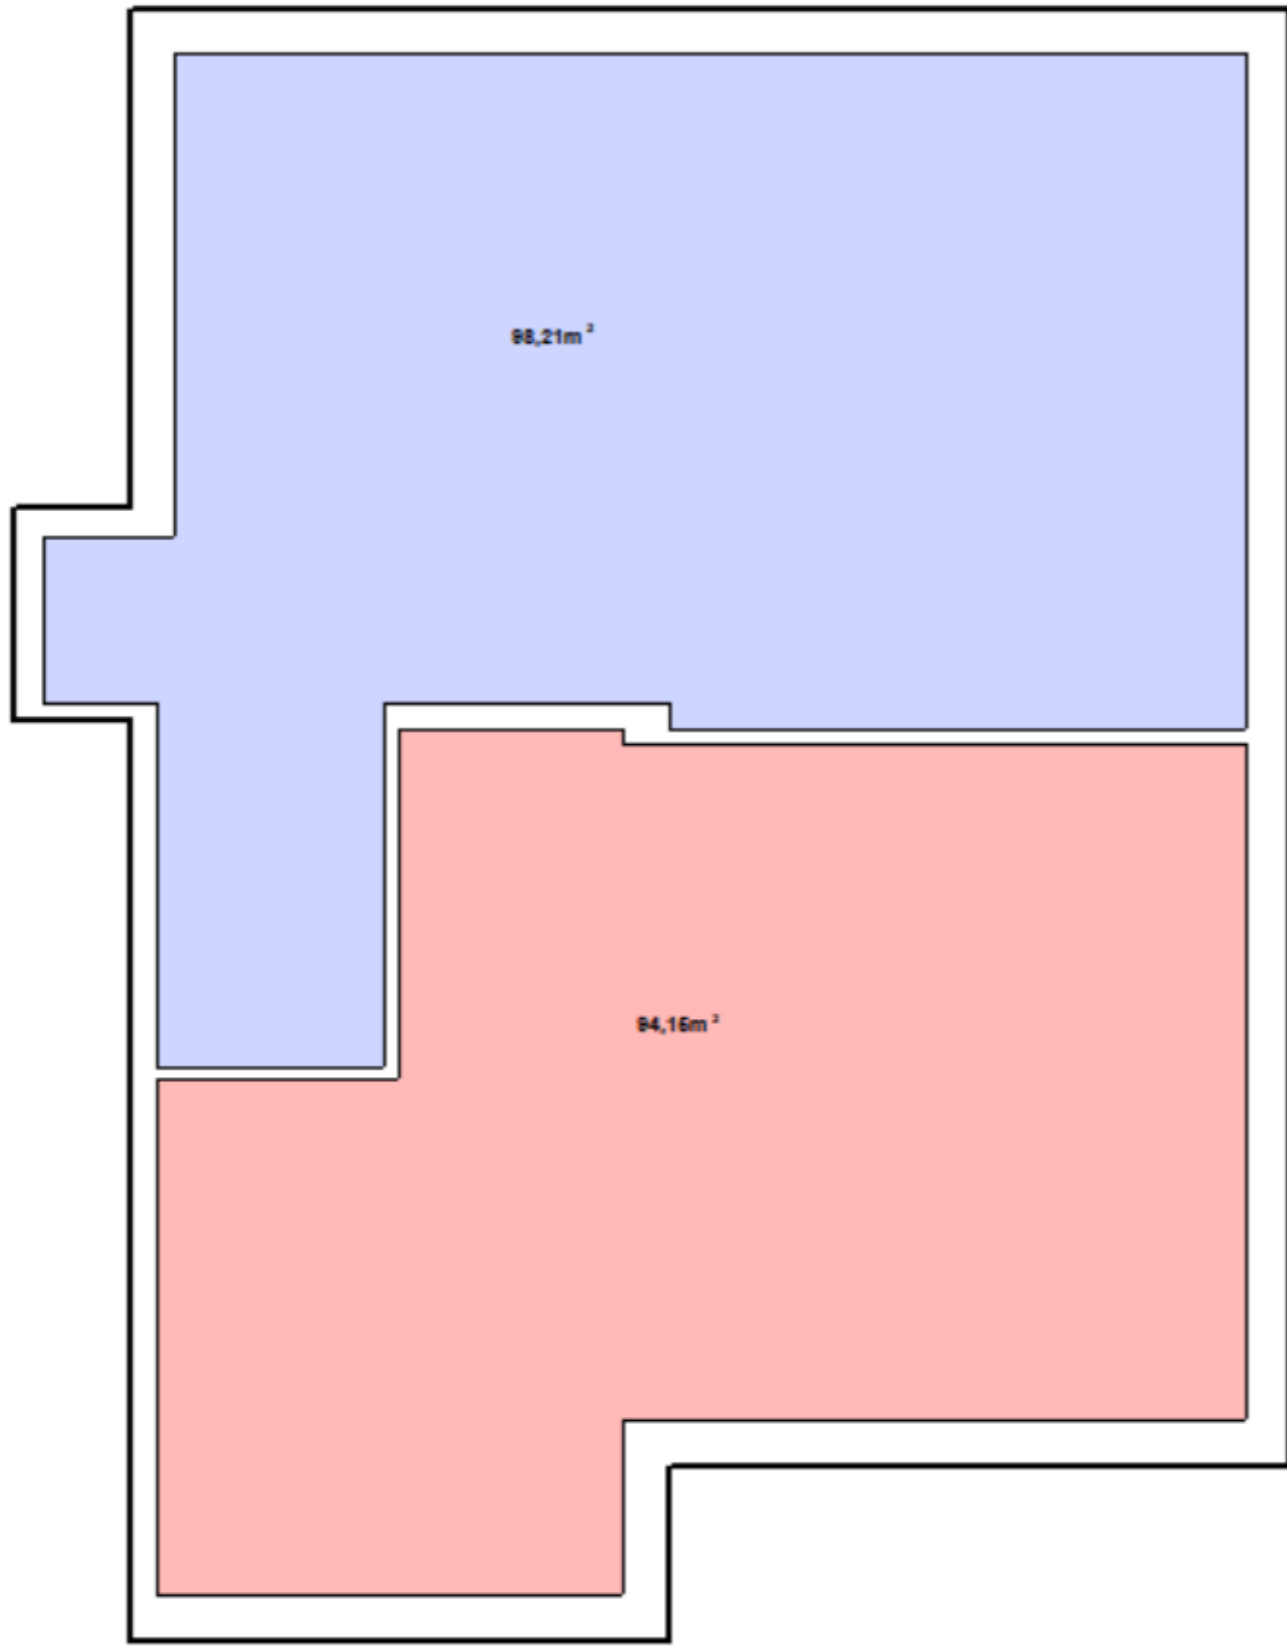


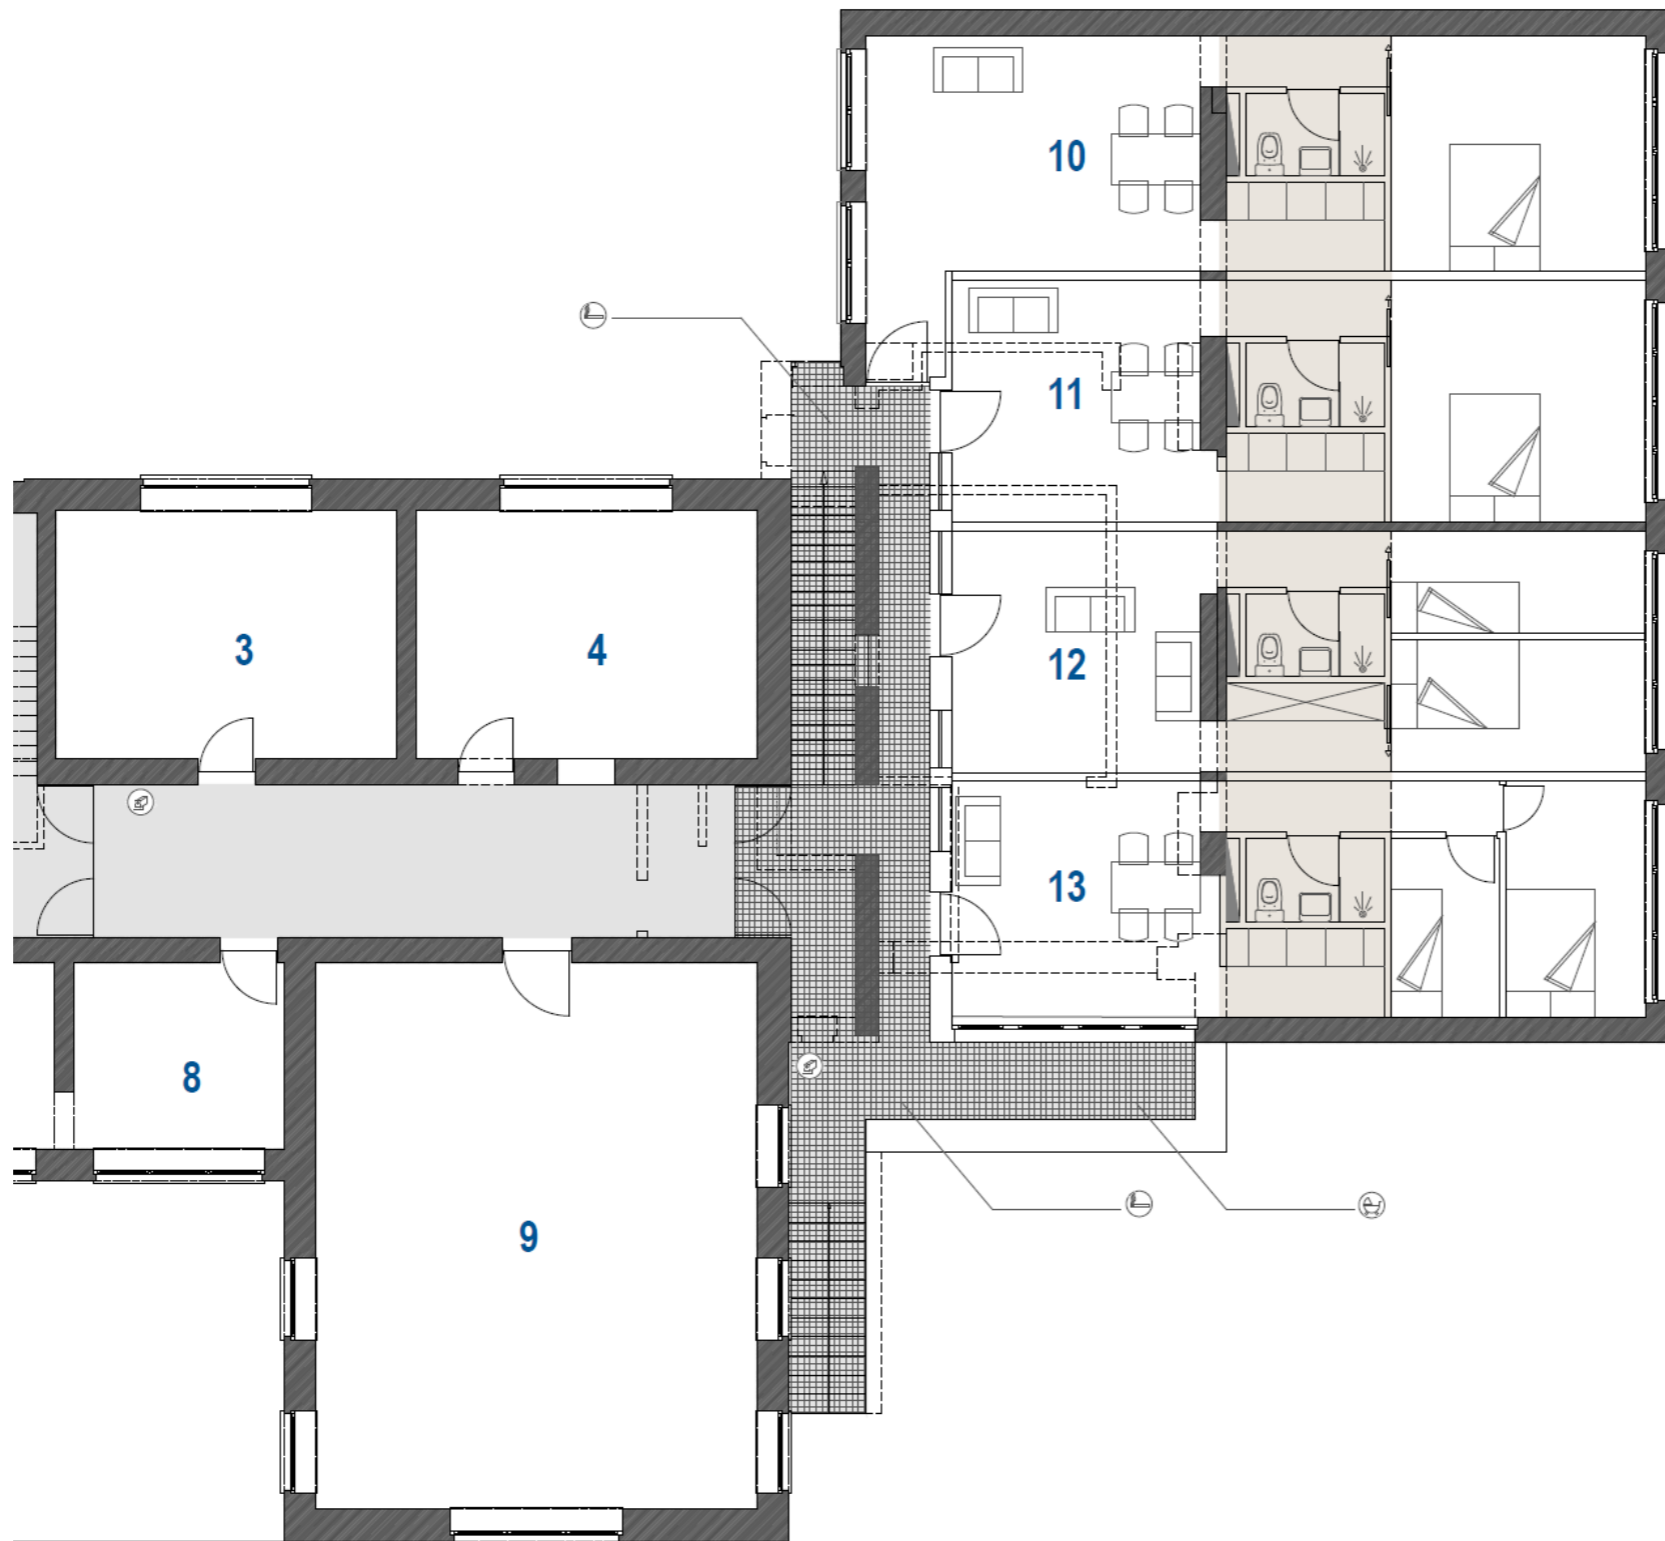

PLAN REZ-DE-CHAUSSEE

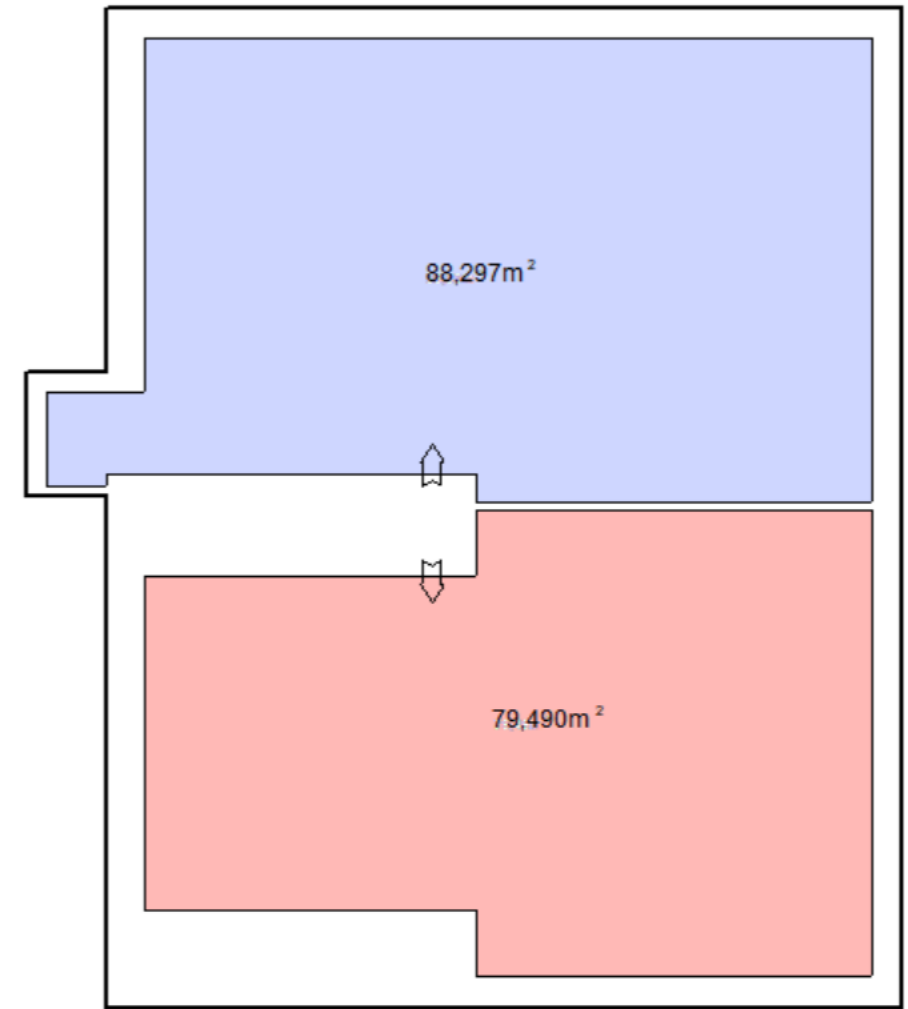
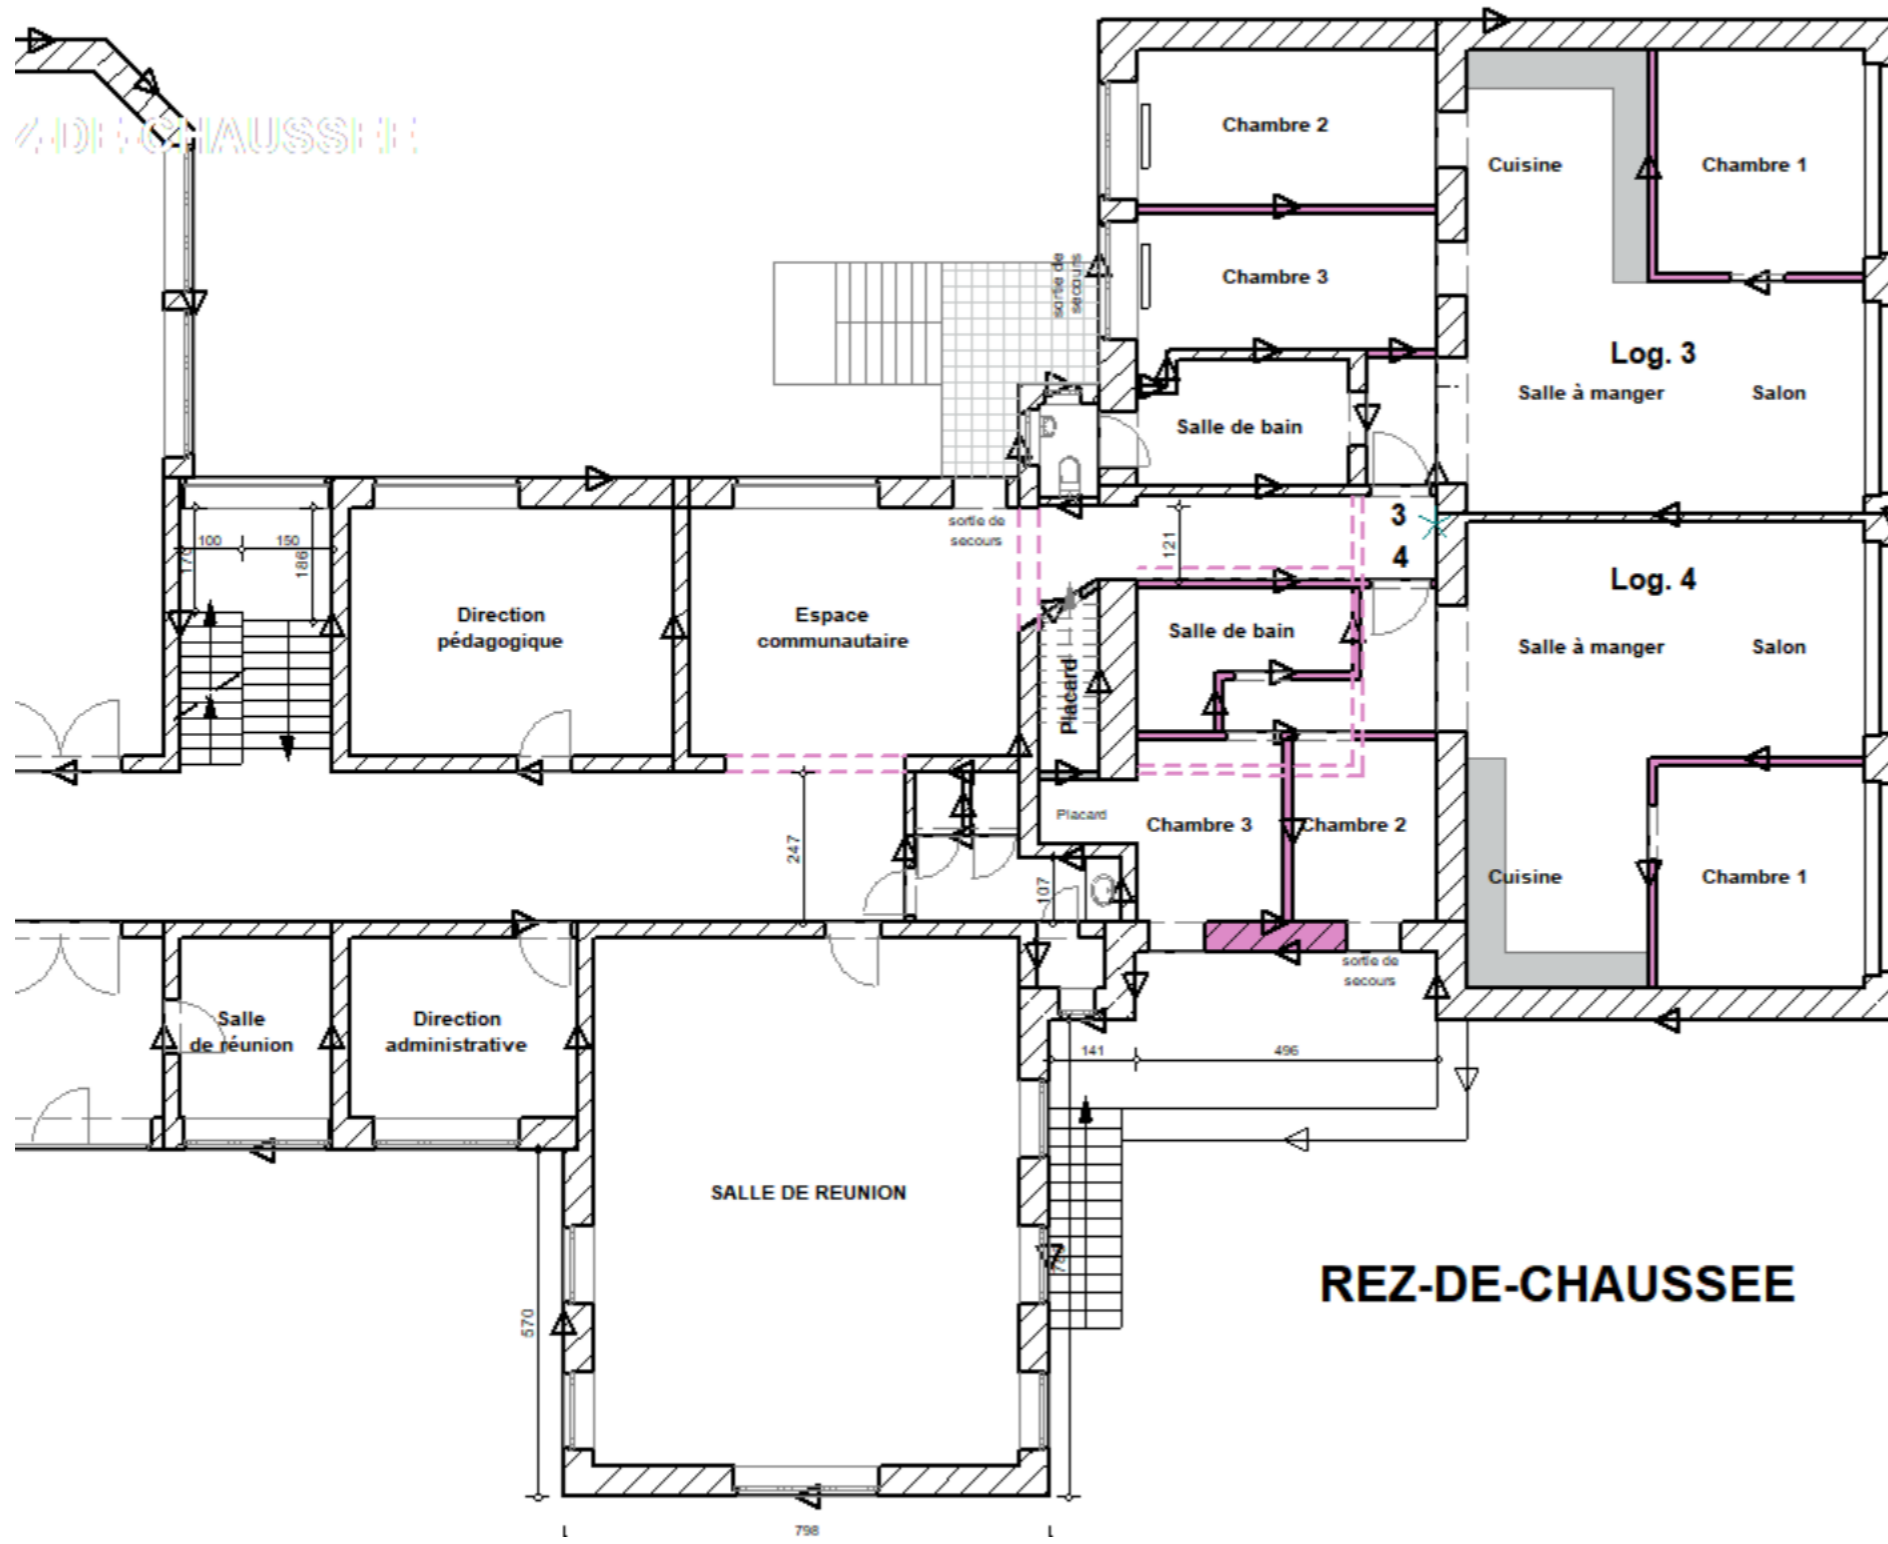



REZ-DE-CHAUSSEE

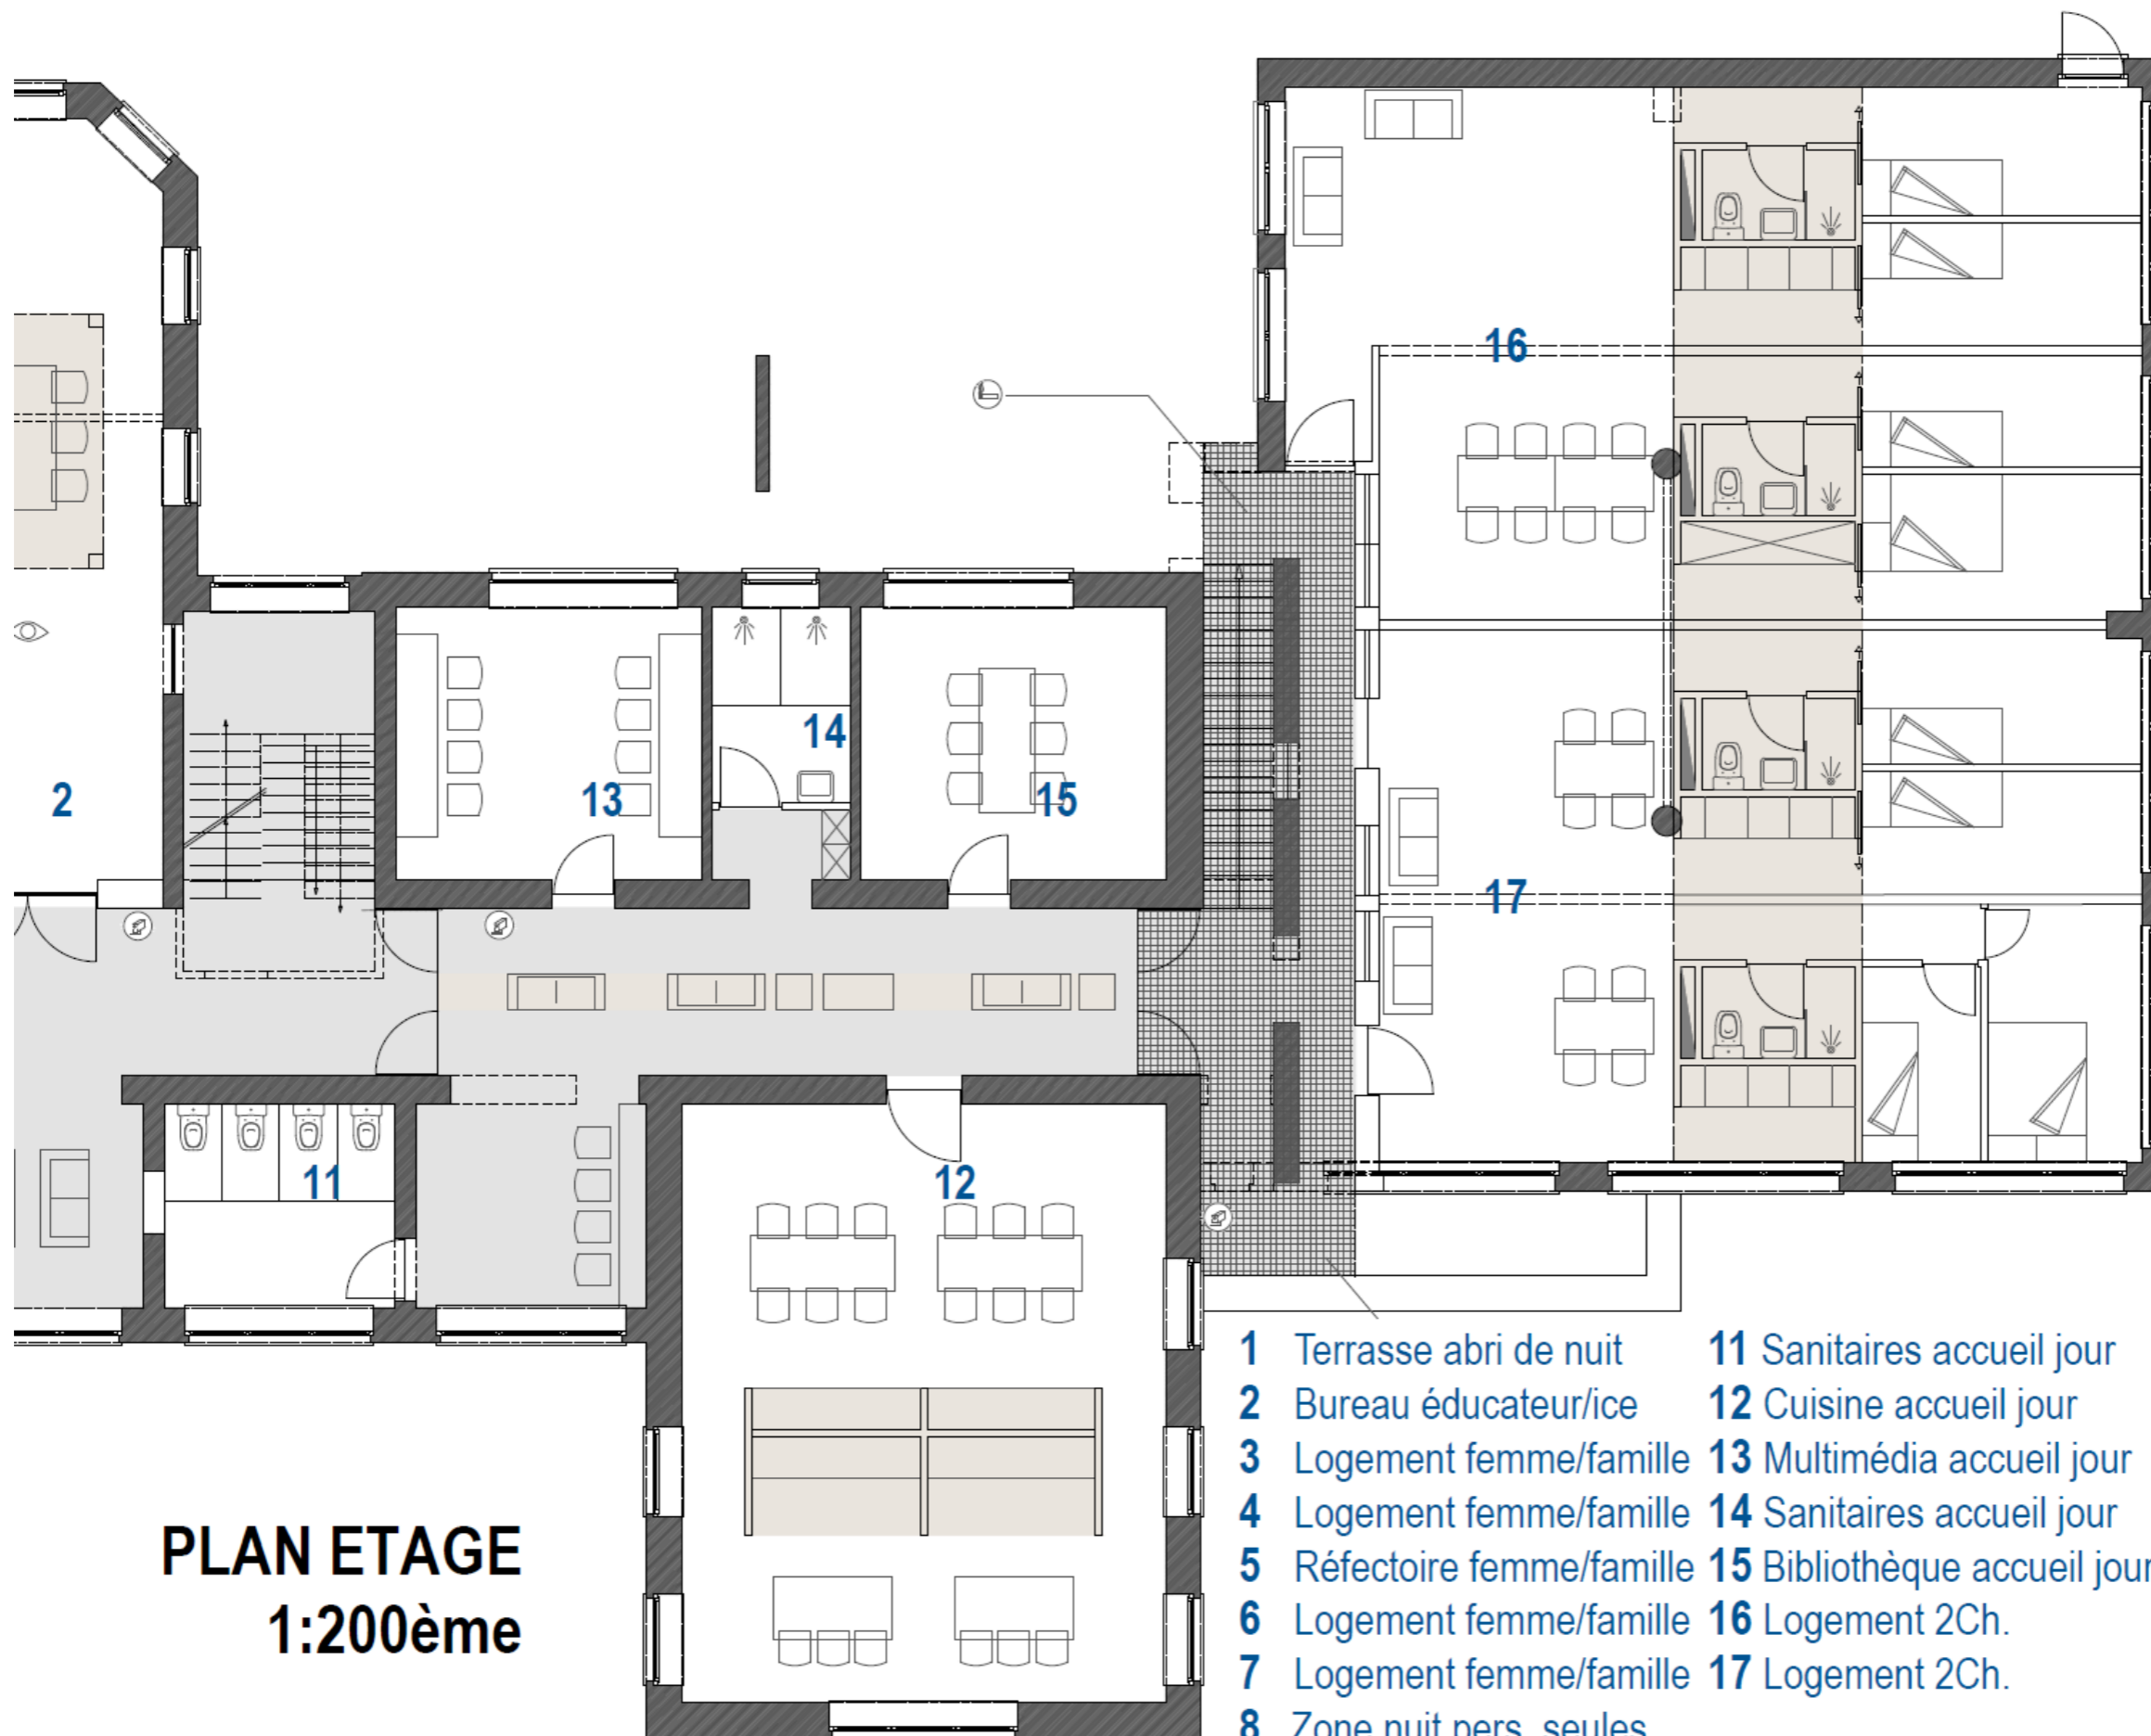

PLAN ETAGE
1:200ème

- | | |
|----------------------------|------------------------------|
| 1 Terrasse abri de nuit | 11 Sanitaires accueil jour |
| 2 Bureau éducateur/ice | 12 Cuisine accueil jour |
| 3 Logement femme/famille | 13 Multimédia accueil jour |
| 4 Logement femme/famille | 14 Sanitaires accueil jour |
| 5 Réfectoire femme/famille | 15 Bibliothèque accueil jour |
| 6 Logement femme/famille | 16 Logement 2Ch. |
| 7 Logement femme/famille | 17 Logement 2Ch. |
| 8 Zone nuit pers. seules | |
| 9 Réfectoire pers. seules | |
| 10 Sanitaires pers. seules | |

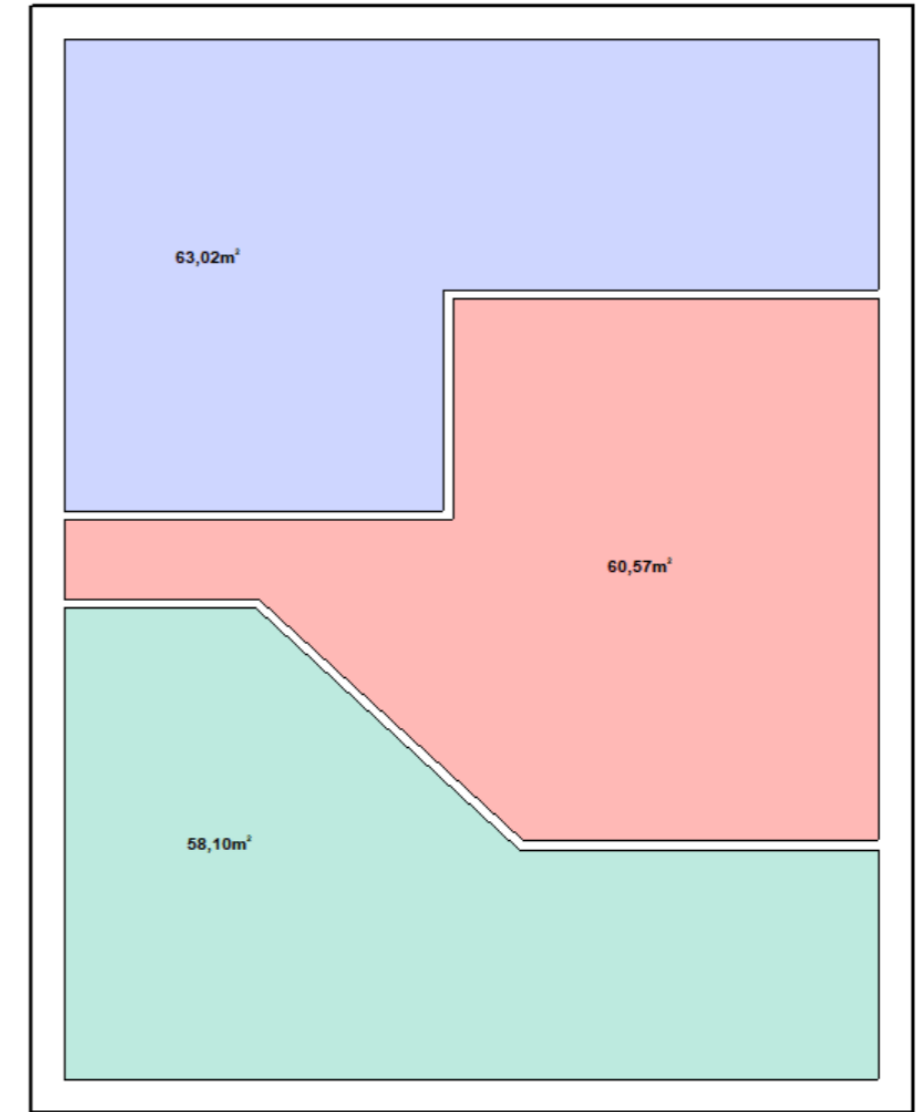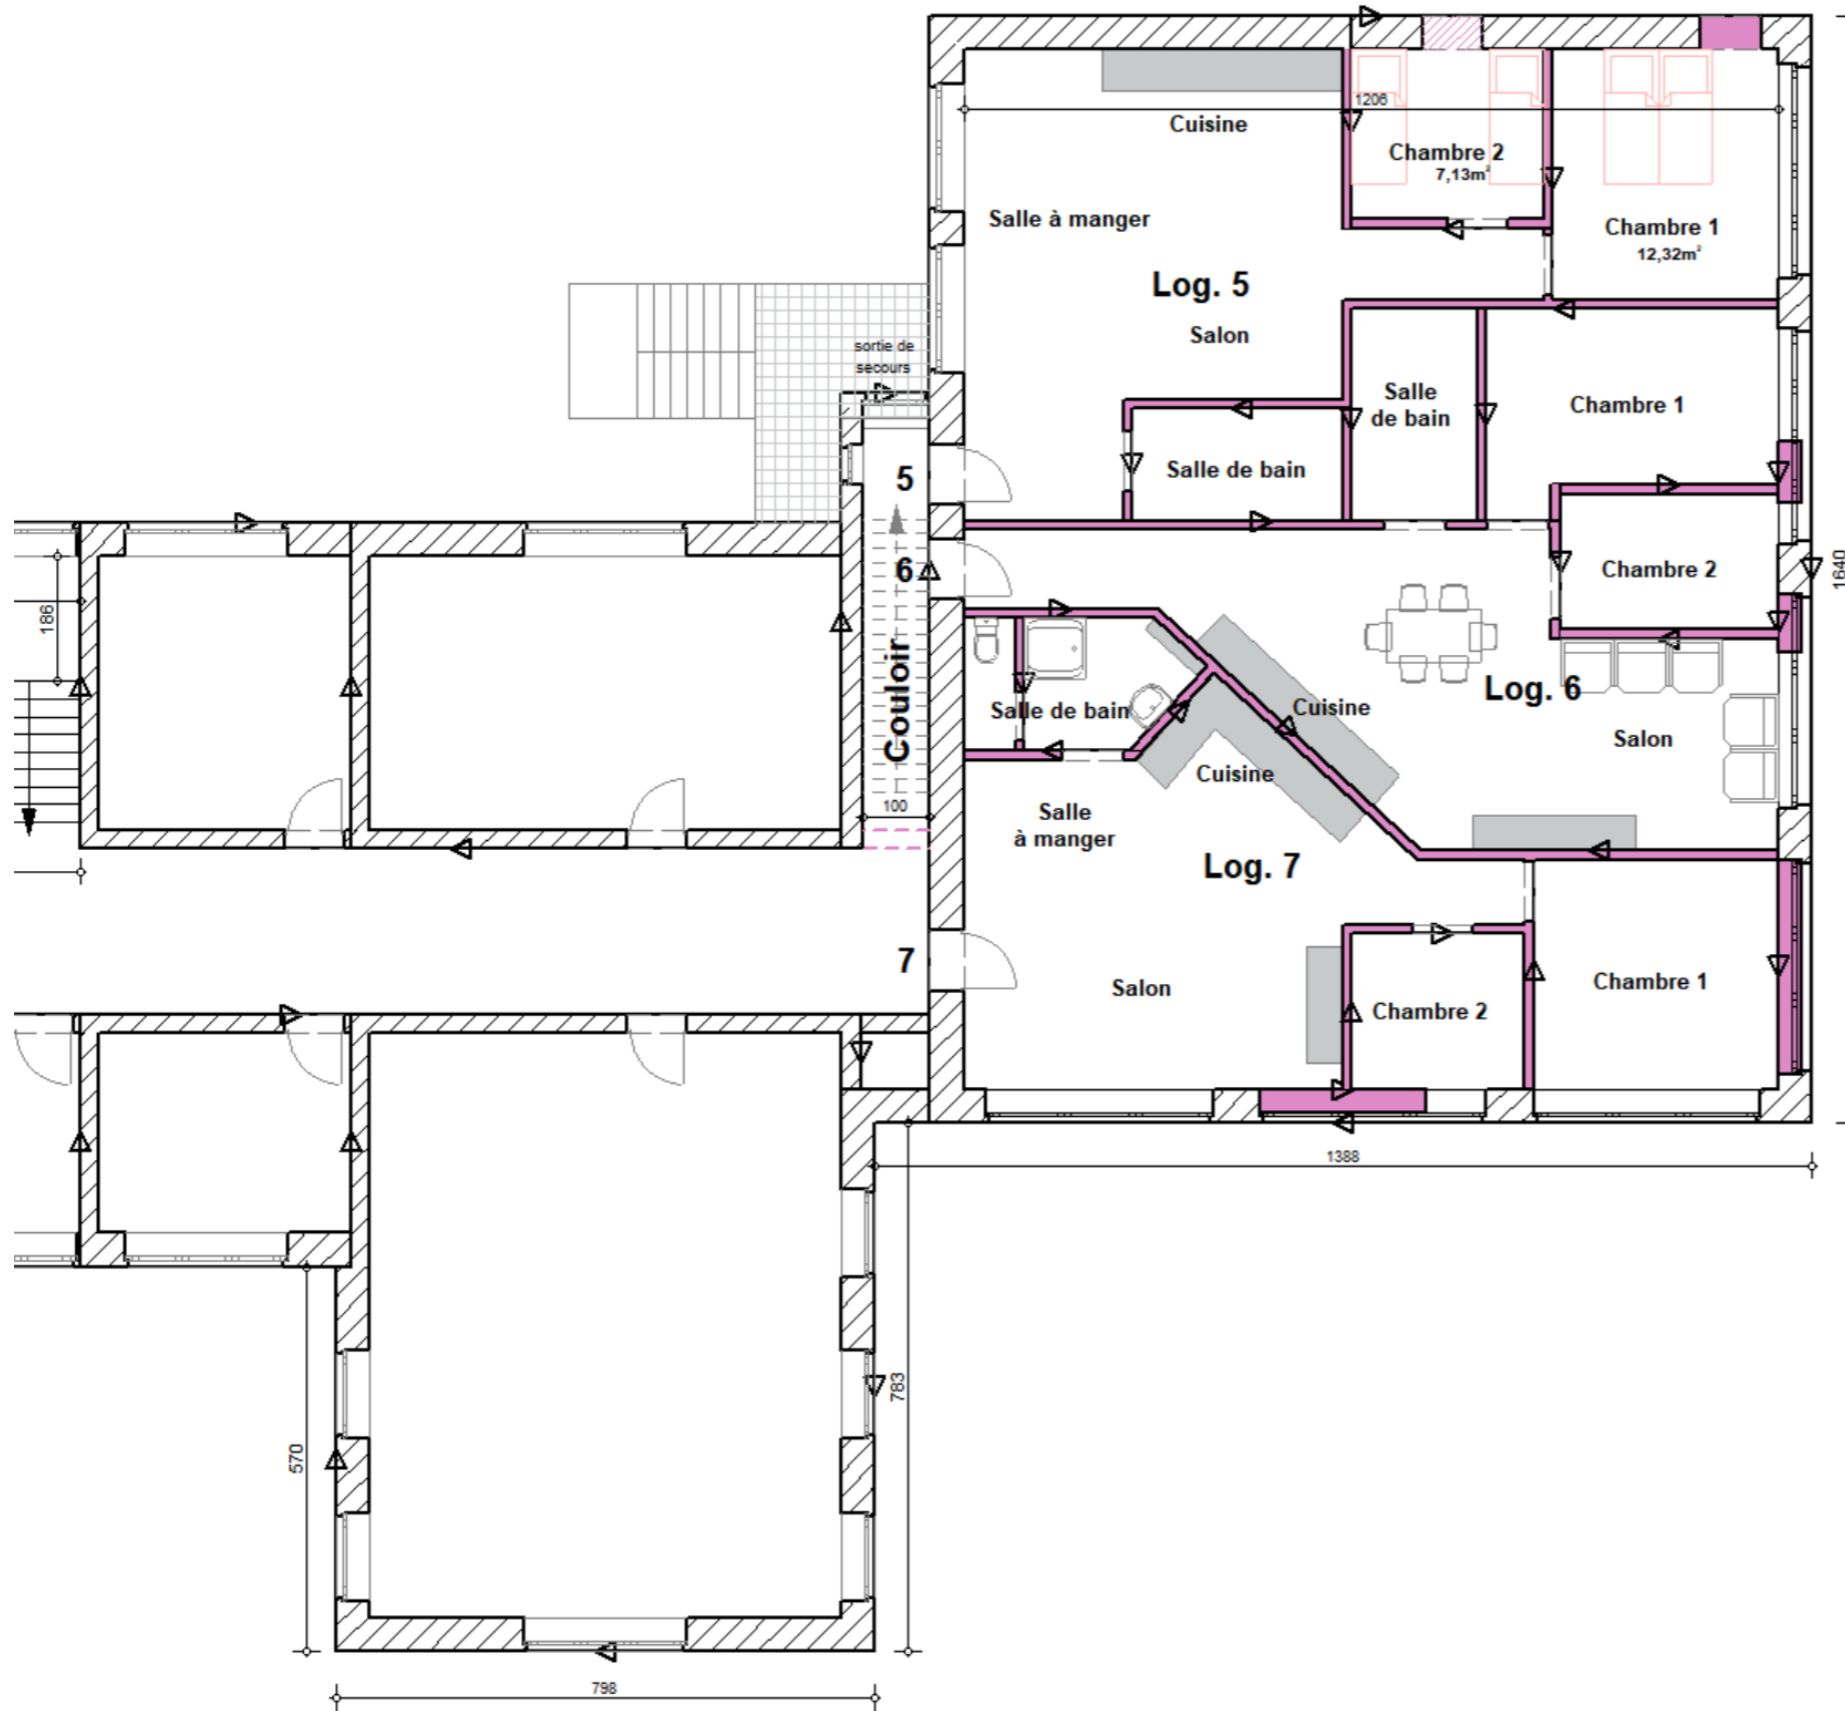

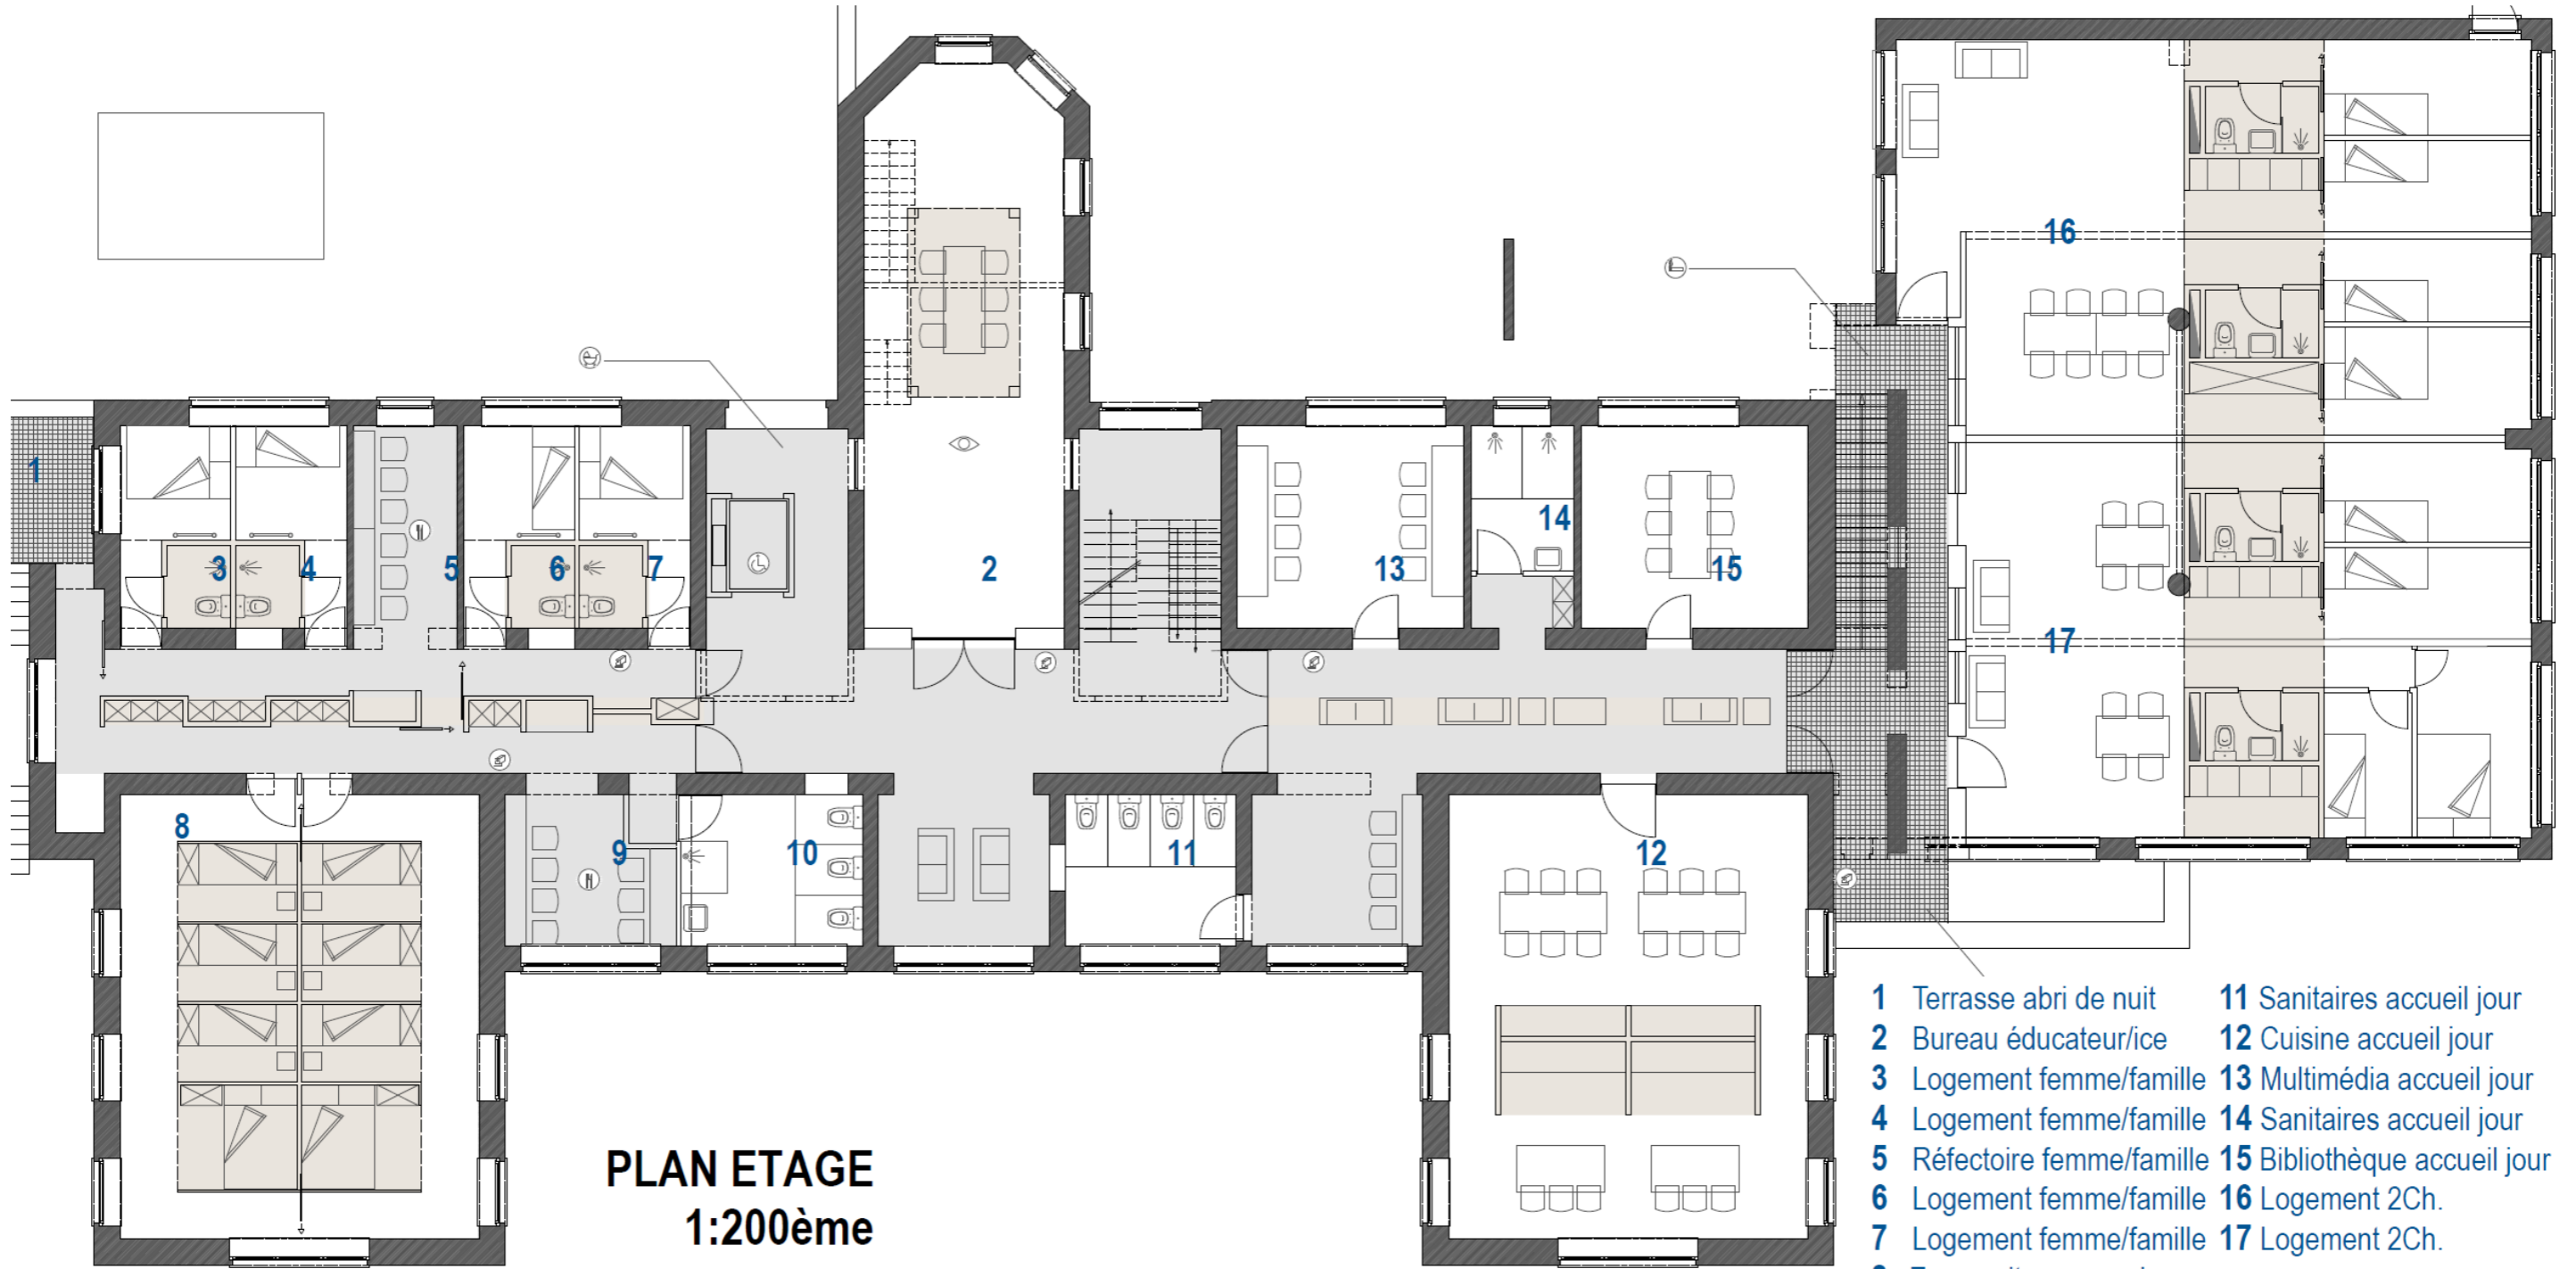

PLAN ETAGE
1:200ème

- 1 Terrasse abri de nuit
- 2 Bureau éducateur/ice
- 3 Logement femme/famille
- 4 Logement femme/famille
- 5 Réfectoire femme/famille
- 6 Logement femme/famille
- 7 Logement femme/famille
- 8 Zone nuit pers. seules
- 9 Réfectoire pers. seules
- 10 Sanitaires pers. seules
- 11 Sanitaires accueil jour
- 12 Cuisine accueil jour
- 13 Multimédia accueil jour
- 14 Sanitaires accueil jour
- 15 Bibliothèque accueil jour
- 16 Logement 2Ch.
- 17 Logement 2Ch.