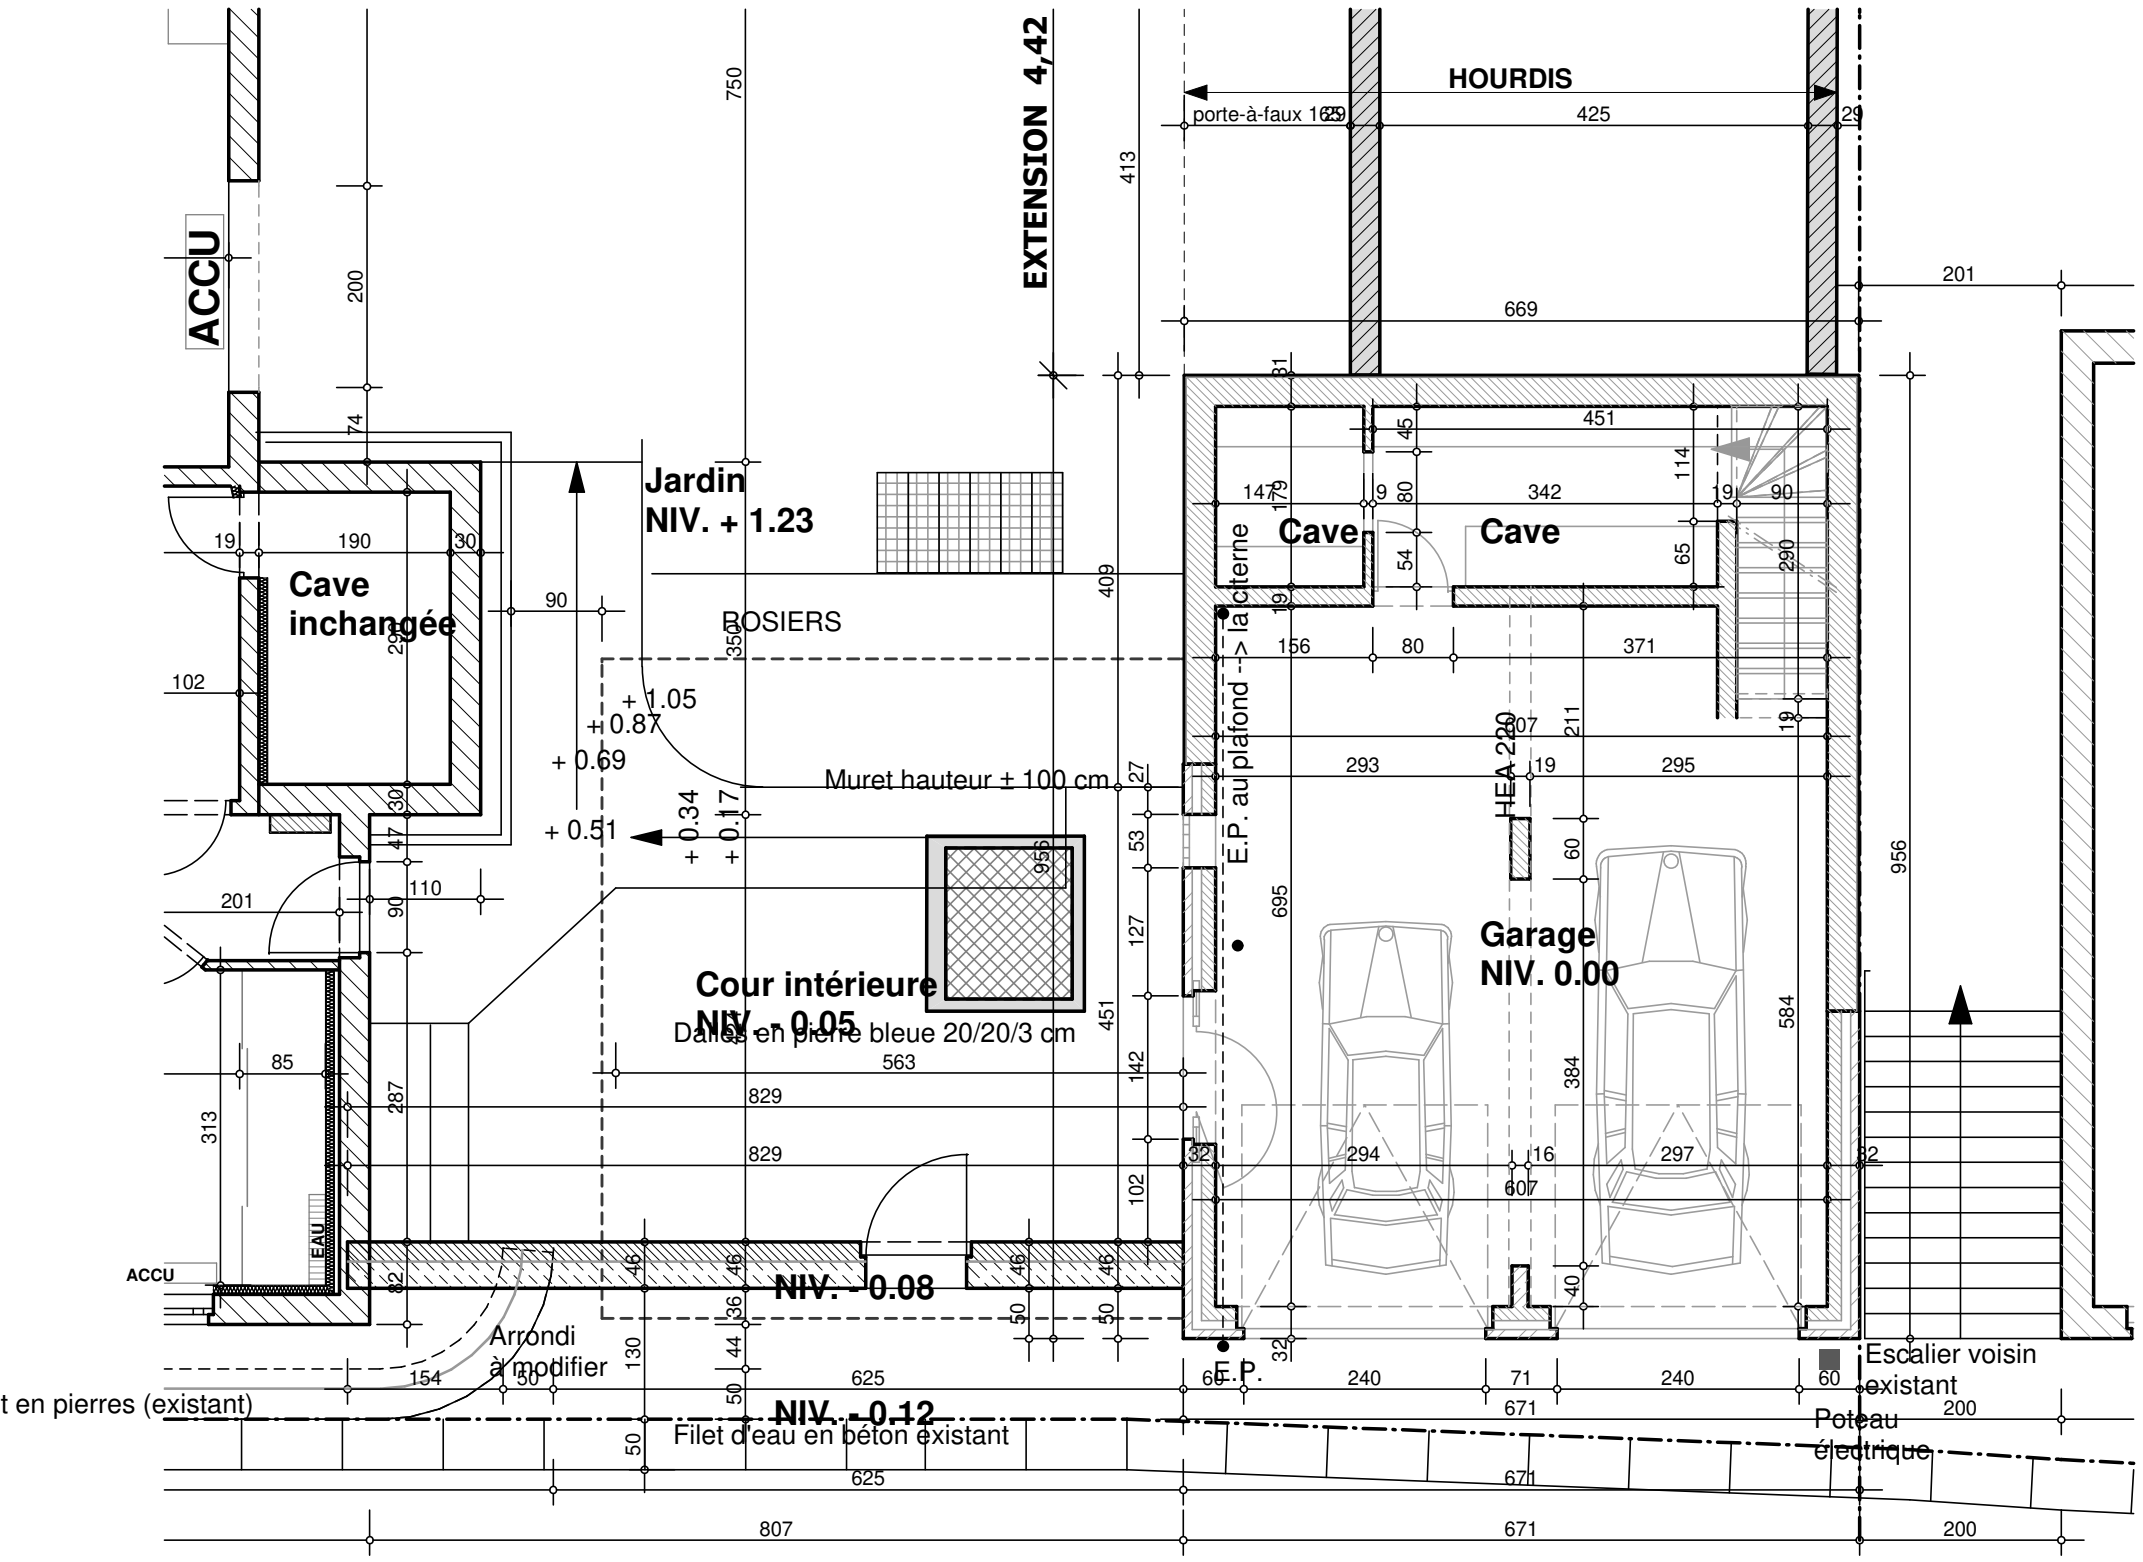

REZ-DE-CHAUSSEE