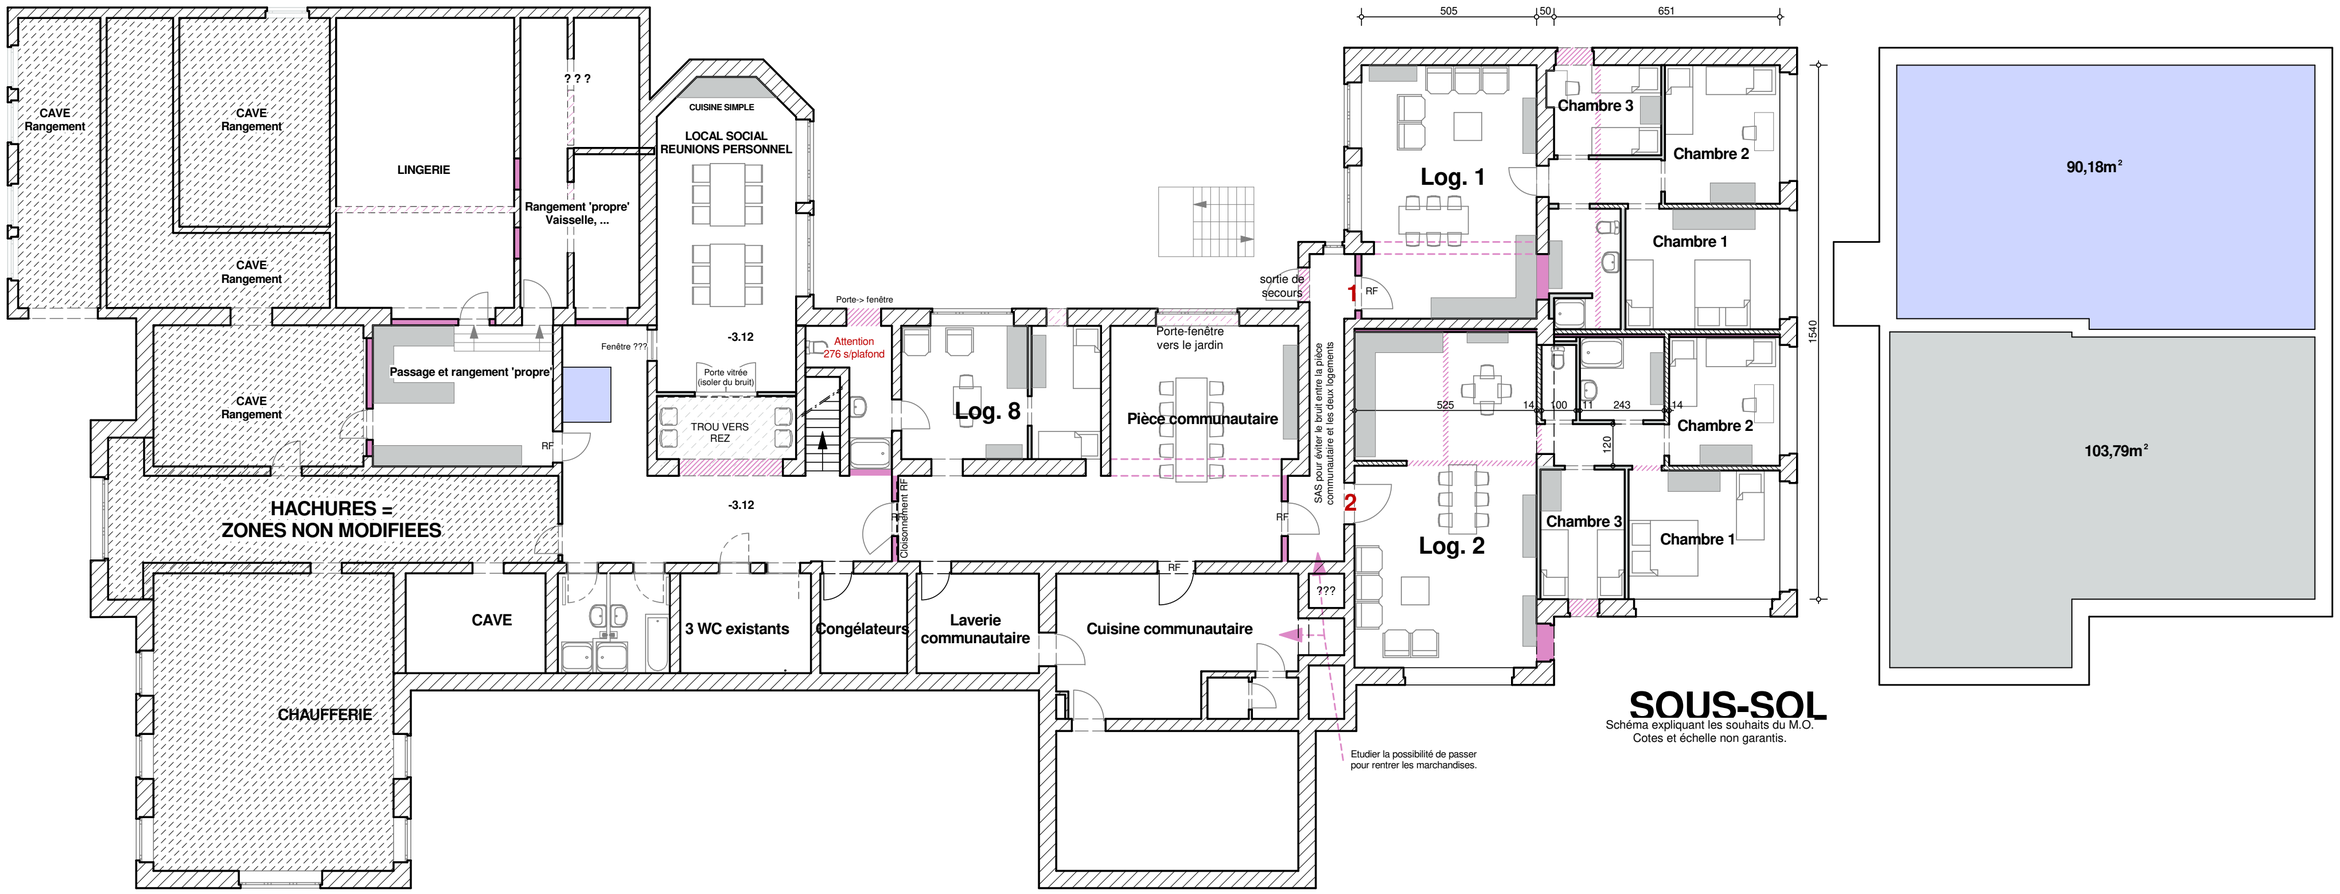
CAVE
Rangement
CAVE
Rangement
LINGERIE
? ? ?
Rangement 'propre'
Vaisselle, ...
CUISINE SIMPLE
LOCAL SOCIAL
REUNIONS PERSONNEL
CAVE
Rangement
Passage et rangement 'propre'
Fenêtre ???
-3.12
Porte vitrée
(isoler du bruit)
TROU VERS
REZ
CAVE
Rangement
RF
HACHURES =
ZONES NON MODIFIEES
-3.12
Porte-> fenêtre
Attention
276 s/plafond
Cloisonnement RF
Log. 8
Porte-fenêtre
vers le jardin
Pièce communautaire
sortie de
secours
SAS pour éviter le bruit entre la pièce
communautaire et les deux logements
RF
RF
RF
CAVE
3 WC existants
Congélateurs
Laverie
communautaire
Cuisine communautaire
???
CHAUFFERIE
Etudier la possibilité de passer
pour rentrer les marchandises.
505
50
651
1540
Log. 1
Chambre 3
Chambre 2
Chambre 1
1
RF
525
14
100
11
243
14
120
Chambre 2
2
Log. 2
Chambre 3
Chambre 1
90,18m²
103,79m²
SOUS-SOL
Schéma expliquant les souhaits du M.O.
Cotes et échelle non garantis.

REZ ARRIERE